

Asia

Maa-aineslain (555/1981) mukaisen luvan lupahakemusasiakirjojen tiedoksi antaminen koskien kiinteistöä Pirunpelto (178-436-1-164).

Hakija

Veljekset Janhunen Oy

Toiminnan kuvaus ja sijainti

Maa-aineslupaa haetaan kalliokiven ottamiseen Paatelan kylän kiinteistöllä Pirunpelto (178-436-1-164).

Maa-aineslupahakemuksessa haetaan kalliokiven ottamisen jatkumista. Vuonna 2019 myönnetystä luvasta kallioainesta on ottamatta 1 000 m³ sekä uudelta alueelta 1 750 m³. Lupaa haetaan yhteensä 2 500 kiintokuutiometrin ottamiseen. Ottamisaika on 2 vuotta ja arvioitu vuosiotto on 1 250 m³.

Alueella on ollut jo aiemmin maa-ainesten ottoa. Veljekset Janhunen Oy lupa oli voimassa vuoden 2024 loppuun saakka. Jatkoaikahakemus on toimitettu vanhan luvan voimassaoloaikana, mutta palautettu täydennettäväksi 4.10.2024. Hakemus on otettu uudelleen käsittelyyn 4.1.2025, johon hakija on toimittanut alueen rajanaapureiden kuulemisen.

Ottamisalue sijaitsee Paatelan kylässä, n. 6,5 km Juvan kirkonkylältä Savonlinnan suuntaan. Ottamisalue kuuluu Jukajärven yleiskaavaan M ja M-1 alueelle. Kiviaineksen ottamisen vaikutusalueella ei ole suojelukohteita, eikä pohjavesialueita.

Kiviainesten ottaminen ja murskaaminen määritellään luvan yhteydessä, huomioiden mm. ottamisalueen viereinen kiinteistö ja lampi.

Kallioaineksista valmistetaan eri raekokoiset murskeet soveltuvat käytettäväksi kaikenlaiseen kiinteistö- ja maanrakennustoimintaan.

Kuulutuksen julkaisupäivä

9.4.2025

Asiakirjojen pitäminen nähtävillä

Hakemusasiakirjat ovat nähtävillä 9.4.-19.5.2025 välisenä aikana Juvan kunnan verkkosivuilla.

Mahdolliset mielipiteet/valitukset

Asianosaisilla on oikeus jättää hakemuksen pohjalta kirjallinen mielipide. Myös muut kuin asianosaiset voivat jättää kirjallisen mielipiteensä. Mielipiteet on toimitettava 38 päivän sisällä kuulutuksen tiedoksi tulosta Juvan ympäristölautakunnalle osoitteeseen:

Juvan kunta
Juvantie 13
51900 Juva

Tai sähköisesti

juva.kunta@juva.fi

Lisätietoja

Lupa- ja valvontasihteeri Tarja Piikki, puh. 040 013 5052 tarja.piikki@juva.fi

Lupahakemus maa-ainesten ottamiseen
(Maa-ainestaki 555/81 (muutoksineen))

Valtioneuvoston asetus maa-ainesten ottamisesta 926/2005

☒ **Hakemus luvan jatkamiseksi** (MAL 10.3 §)

Viranomaisen täyttää

Tunnus

Saapui

Päätöksen pvm ja §

Juvan

lupaviranomaiselle

1 Hakija	Nimi ja ammatti Veljekset Janhunen Oy Lähiiosoite Juvantie 54 Postinumero Osoitetoimipaikka 51900 Juva Puhelin toimeen/kotiin 0500-670877			
2 Kiinteistön omistaja	Nimi ja ammatti Veljekset Janhunen Oy Lähiiosoite Juvantie 54 Postinumero Osoitetoimipaikka 51900 Juva Kotipaikka Juva Puhelin toimeen/kotiin 0500-670877			
3 Ottamisalueen sisältävän kiinteistön sijaintitiedot	Kaupunginosat/Kunnan osa ja kaava-alue Kylä Paatela Tila, RN:o Pirunpeto 1:164 Tilan pinta-ala ha 3,5			
4 Tiedot ottamisalueesta	Ottamisalueen pinta-ala, m ² 820	Pohjaveden keskimääräinen korkeusasema 99.20	Pohjaveden ylin korkeusasema	Maa-ainesten ottamissyvyys, m 2-6
5 Toimenpide Tarvittaessa käytettävä en tiedä	Lyhyt selostus niistä toimenpiteistä, joille haetaan lupaa. Selostuksessa mainittava otettavien maa-ainesten pääasiallinen laatu ja määrä, ottamisalueella voimassa olevat rajoitukset ja toimenpidekiellot sekä tarkeat vedenhankintakäyttöön soveltuvat pohjaviesalueet virtaussuuntineen, vallitsevat luonnonolosuhteet, hankkeen vaikutukset ympäristöön ja luonnonolosuhteisiin sekä pohjavesiin. Mikäli alueella on aikaisemmin ollut maa-ainesten ottotoimintaa, tulee siitä antaa selvitys. Haettaessa lupa-ajan jatkamista, tulee ilmoittaa aikaisemman luvan alkamis- ja päättymispäivämaara sekä otettu maa-ainesmaara kintokuutiometreinä. Lupaa haetaan v. 2019 myönnetyn luvan jatkamiseen. Myönnetystä luvasta on kallioainesta ottamatta 1 000 m3 ja uudelta alueelta 1 750 m3. Kallioaineksista valmistettavat eri raekokokoiset murskeet soveltuvat käytettäväksi kaikenlaiseen kiinteistö- ja maanrakennustoimintaan. Ottamisalueella eikä sen välittömässä läheisyydessä ole kaivoja eikä veden ottamoita. Pohjaveteen ei ottamistoiminnan yhteydessä kosketa, pohjaveden suojaksi jää kahden metrin vahvuinen maakerros soranottoalueella.			
6 Ottamismäärä ja -aika	Haettu kokonaismäärä, m ³ *) 2 500	Arvioitu, vuotuinen otto, m ³ *) 1 250	Ottamisaika, vuotta 2	

*) Kintokuutiometreinä

7 Ottamiseen liittyvät järjestelyt Tarvittaessa käytettävä eri liitettä tai selvitykset esitetään ottamissuunnitelmassa	Selvitys liikenteen järjestämisestä, selvitys ottamisalueen rajauksesta, karvausten ja leikkausten syvyydestä ja muodosta sekä ottamistoiminnan etenemissuunnasta ja aineiden säästeliästä ja taloudellisesta hyödyntämisestä, ottamisalueen suojaamisesta ja siistimisestä ottamisen aikana, selvitys puuston ja muun kasvillisuuden säilyttämisestä, uusimisesta ja uusista istutuksista ottamisen aikana ja sen jälkeen sekä tarpeen mukaan pintamaiden varastoinnista, sekä tarpeen mukaan ottamislaitteista, polttoaineiden käsittelystä ja säilytyksestä yms. ottaen huomioon erityisesti pohjaveden suojele. (Vn A maa 2 §) Liikenne ottamisalueelle ja sieltä pois tapahtuu rakennettua tietä pitkin valtatielle nro 14. Tarkemmat selvitykset ottamissuunnitelmassa.												
8 Maa-ainesten ottaminen ennen päätöksen lainvoimaisuutta	Haetaan lupaa aloittaa maa-ainesten ottaminen ennenkuin lupaa koskeva päätös on saanut lainvoiman. (MAL 21 §) Liitteenä ehdotus vakuudeksi. ☐ Kyllä ☒ Ei												
9 Kuuleminen Tarvittaessa käytettävä eri liitettä	Luettelo ottamisalueen sisältävään kiinteistöön rajoittuvien kiinteistöjen ja muiden alueiden sijaintitiedoista sekä niiden omistajien ja haltijoiden yhteystiedoista. Mikäli hakija on itse suorittanut näiden kuulemisen, tulee tästä antaa selvitys (mm. kuulemisasiakirjat ja huomautuksen tekemiseen varattu aika, MAL 13 §, Vn A maa 3 §) Rajanaapureita kuultu edellisen maa-ainessuunnitelman hakemisen yhteydessä.												
10 Ottamissuunnitelman laatija	Nimi ja koulutus sekä ammatti Mauri Sopenperä, metsätalousteknikko Lähiosoite Metsätie 16 Postinumero Osoitetoimipaikka Puhelin toimeen/kotiin 51900 Juva 0400-158536												
11 Maa-ainesten ottamistoiminnan yhteyshenkilö	Lisätietoja antaa tarvittaessa alla nimetty yhteyshenkilö, jolla on oikeus täydentää ja korjata asiakirjoja. Nimi ja ammatti suunnittelija Lähiosoite Postinumero Osoitetoimipaikka Puhelin toimeen/kotiin												
12 Liitteet	Tarkemmat tiedot ottamispaikasta ja toimenpiteistä ilmenevät oheisista liitteistä. Oheistettu liite merkitään x:llä. <table border="0"> <tr> <td>☐ 1. valtakirja</td> <td>☐ 7. luettelo naapuritilojen sijainnista ja yhteystiedoista</td> </tr> <tr> <td>☐ 2. selvitys ottamisalueen omistus- tai hallinto-oikeudesta</td> <td>☐ 8. vakuus ottamisen aloittamiseksi ennen luvan lainvoimaa</td> </tr> <tr> <td>☐ 3. karttaote väh. 1:20 000</td> <td>☐ 9. YVA-lain (468/1994) muk. arviointiselostus</td> </tr> <tr> <td>☐ 4. kaavaote kaavamaaräyksineen ja selvitys kaavoitustilanteesta</td> <td>☐ 10. Luonnonsuojelulain (1096/1996) 65 §:n arviointi</td> </tr> <tr> <td>☒ 5. neljä sarjaa ottamissuunnitelmaa</td> <td>☐ 11. Alustava suunnitelma kivenmurskaamon sijoittamisesta ja toiminnasta alueella</td> </tr> <tr> <td>☐ 6. selvitys tieyhteyksistä ja -oikeuksista</td> <td></td> </tr> </table>	☐ 1. valtakirja	☐ 7. luettelo naapuritilojen sijainnista ja yhteystiedoista	☐ 2. selvitys ottamisalueen omistus- tai hallinto-oikeudesta	☐ 8. vakuus ottamisen aloittamiseksi ennen luvan lainvoimaa	☐ 3. karttaote väh. 1:20 000	☐ 9. YVA-lain (468/1994) muk. arviointiselostus	☐ 4. kaavaote kaavamaaräyksineen ja selvitys kaavoitustilanteesta	☐ 10. Luonnonsuojelulain (1096/1996) 65 §:n arviointi	☒ 5. neljä sarjaa ottamissuunnitelmaa	☐ 11. Alustava suunnitelma kivenmurskaamon sijoittamisesta ja toiminnasta alueella	☐ 6. selvitys tieyhteyksistä ja -oikeuksista	
☐ 1. valtakirja	☐ 7. luettelo naapuritilojen sijainnista ja yhteystiedoista												
☐ 2. selvitys ottamisalueen omistus- tai hallinto-oikeudesta	☐ 8. vakuus ottamisen aloittamiseksi ennen luvan lainvoimaa												
☐ 3. karttaote väh. 1:20 000	☐ 9. YVA-lain (468/1994) muk. arviointiselostus												
☐ 4. kaavaote kaavamaaräyksineen ja selvitys kaavoitustilanteesta	☐ 10. Luonnonsuojelulain (1096/1996) 65 §:n arviointi												
☒ 5. neljä sarjaa ottamissuunnitelmaa	☐ 11. Alustava suunnitelma kivenmurskaamon sijoittamisesta ja toiminnasta alueella												
☐ 6. selvitys tieyhteyksistä ja -oikeuksista													
13 Päätöksen toimittaminen	☒ Postitetaan ☐ Noudetaan												
14 Viranomaismaksujen suorittaja	Nimi, jakeluosoite, postinumero ja postitoimipaikka Veljekset Janhunen Oy, Juvantie 54 51900 Juva												
15 Tietojen luovutus	☐ Maa-ainesluparekisteristä saa luovuttaa henkilötietojani sisältävän kopion, tulosteen tai sen tiedot sähköisessä muodossa suoramarkkinointia sekä mielipide- tai markkinatutkimusta varten (julkisuuslaki 16 § 3 mom.). ☐ Maa-ainesluparekisteristä ei saa missään muodossa antaa henkilötietojani suoramarkkinointia eikä mielipide- tai markkinatutkimusta varten (henkilötietolaki 30 §)												
16 Päiväys ja allekirjoitus	Päivämäärä Hakijan tai hänen valtuuttamansa henkilön allekirjoitus Juva 19.12.2023 Heikki Janhunen												

Sisällysluettelo:

- *Selostusosa*
- *Yleiskartta* *1:10 000* *piirros nro 1.0*
- *Suunnitelmakartta*
 nykytilanne *1:2 000* *piirros nro 2.0*
- *Suunnitelmakartta*
 suunniteltu tilanne *1:2 000* *piirros nro 3.0*
- *Leikkauspiirrokset*
 A-A, B-B ja C-C *1:2 000/1:200* *piirros nro 4.0*

Kallion ottosuunnitelma

Yleistä

Suunnittelualue sijaitsee Juvan kunnan Paatelan kylässä tilalla Pirunpelto 1:164. Suunnittelualueelle on myönnetty maa-ainesten ottamislupa 2009 Tuomo Parkkiselle. Tuomo Parkkinen on myynyt 3.5 hehtaarin maa-alueen Veljekset Janhunen Oy:lle erotetulle tilalle Pirunpelto 1:164. Tuomo Parkkisen ottolupa on päättynyt v. 2019, Veljekset Janhunen Oy:lle on samana vuotena myönnetty jatkolupa soran ja kallion ottamiseen, myönnetystä luvasta on ottamatta noin 1 000 m³ tällä lupahakemuksella haetaan lisälupaa noin 1 500 m³ kallion ottamiseen. Päättäneissä lupahakemuksissa sora on kokonaan otettu.

Maastoselvitykset

Ottamisalueesta on laadittu mittaukseen perustuen kartta mittakaavaan 1:2 000. Korkeusjärjestelmä on valtion N60, josta on mitattu kiintopiste ottamisalueelle johtavan tien rummun yläreunaan, kiintopisteen korkeus on +100.20 metriä.

Kalliovarat

Ottamatta olevan kallioalueen pinta-ala on 500 m², josta otettava massamäärä on 1 000 m³ ja lisäalue 350 m², josta massamäärä on 1 750 m³.

Ympäristön hoito

Kallioaineksen oton aiheuttamat haitat ympäristön- ja maisemansuojelun kannalta pidetään mahdollisimman vähäisinä.


Maisemansuojelua- ja hoitoa ajatellen noudatetaan seuraavia yleisperiaatteita:

- Ottamisalueelta on puusto poistettu, hakkuutähteet on viety haketukseen.
- Ottamisalue on kuorittu, humuskerros ja kannot on käytetty soranottamisalueen maisemointiin.
- Kalliomurske läjitetään soranottoalueelle.
- Kallion räjäytyksessä ei aiheudu mainittavia melu- eikä pölyhaittoja asutukselle. Lähimpään asuttuun taloon on matkaa kilometrin verran. Suunniteltujen kallioalojen poraukset- ja räjäytykset tehdään yhdellä kerralla, sekä murskaus tehdään heti lumien sulattua, näin ollen toiminnoista ei ole haittaa esim. riistaeläimille.
- Pohjaveteen ei ottamistoiminnan yhteydessä kosketa. Pohjaveden korkeus +99.20 on mitattu suo-ojan pohjasta. Soranottoalueen suojaksi jäärunsaa kahden metrin vahvuinen maakerros. Kallion ottoalueelle noin 1.5 metrin vahvuinen vesikerros.
- Ottamisalueella ei käsitellä eikä varastoida polttoaineita taikka öljyjä.
- Soranotto alueen pohja ja vähäiset luiskat on muotoiltu lopulliseen muotoon.
- Ottamistoiminnan päätyttyä soranottoalue taimettuu viereisistä mäntymetsistä luontaisesti.


- Kallion ottoalueen reunalle on tarkoitus rakentaa laavu virkistyskäyttöä varten.

Juvalla 19.12.222023

Mauri Sopenperä
Mauri Sopenperä
suunnittelija

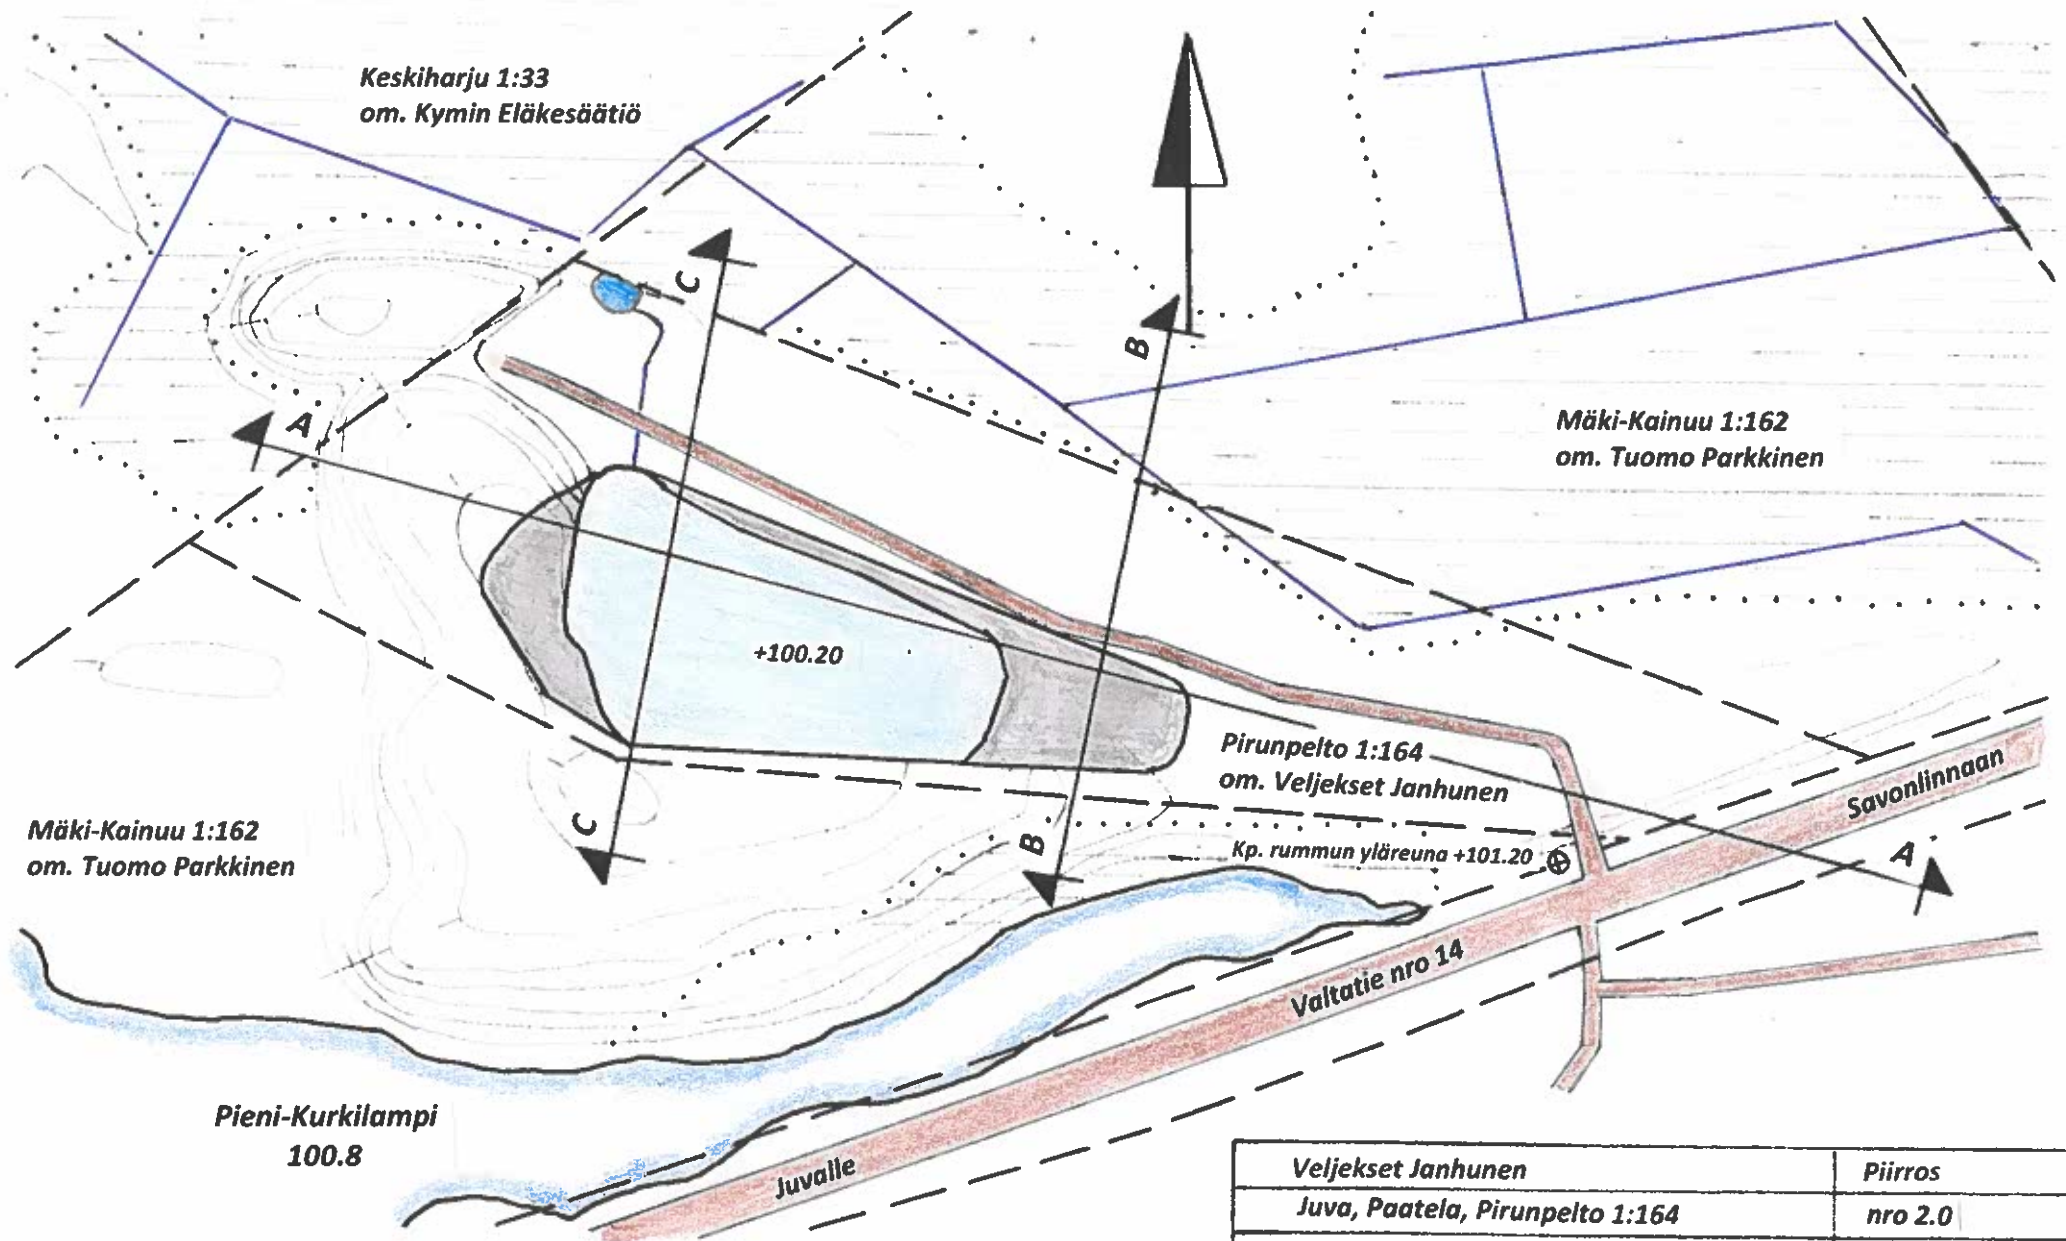


Veljekset Janhunen	Piirros
Juva, Paatela, Pirunpelto 1:164	nro 2.0
	mk. 1:2 000
Kallionottosuunnitelma	
Suunnitelmakartta nykytilanne	
19.12.2023 Mauri Sopenperä, mtt. suunnittelija	

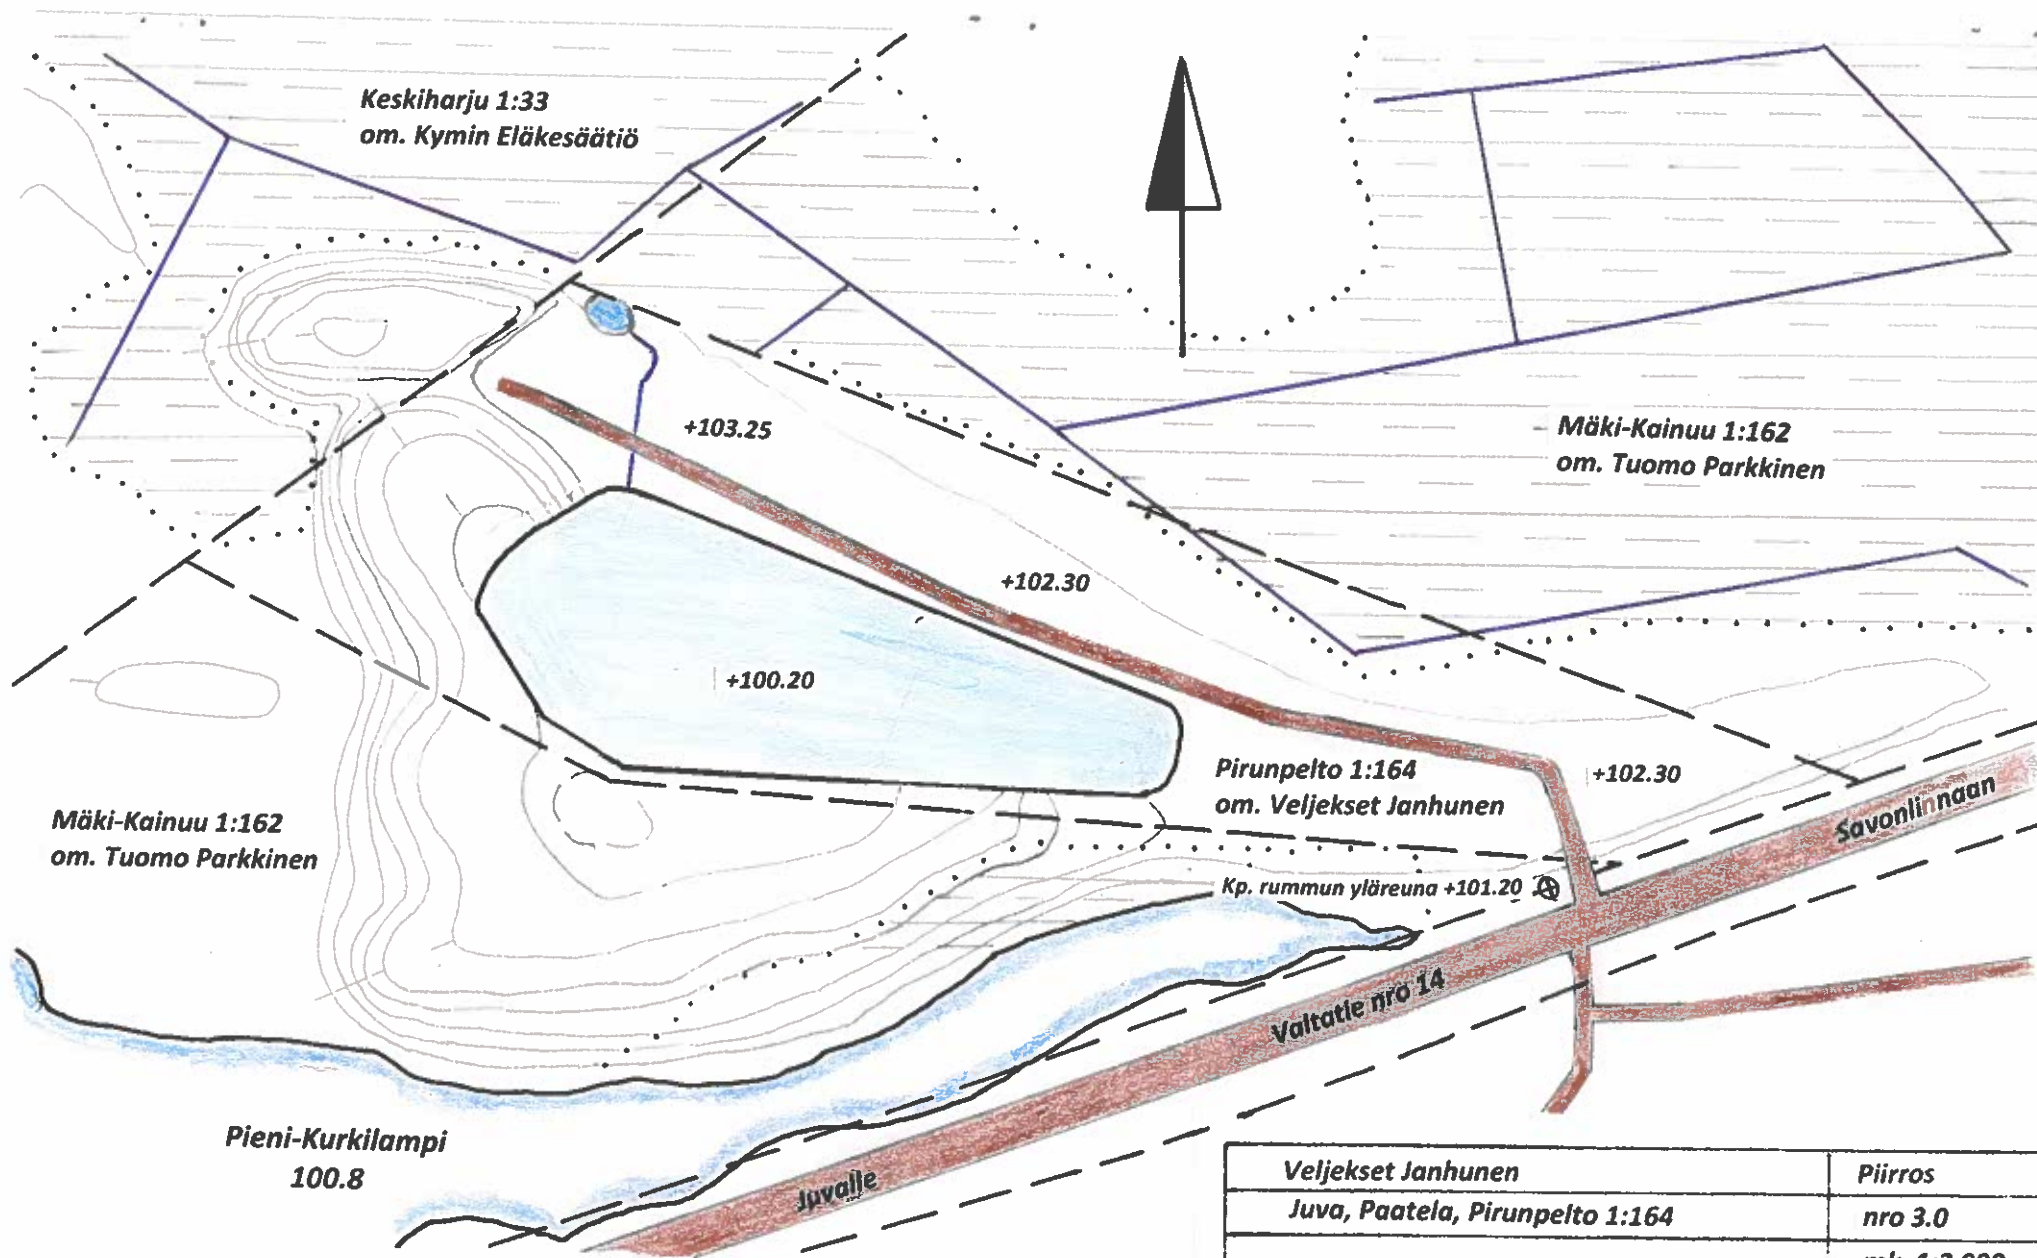


Veljekset Janhunen	Piirros
Juva, Paatela, Pirunpelto 1:164	nro 3.0
	mk. 1:2 000
Kallionottosuunnitelma	
Suunnitelmakartta suunniteltutilanne	
19.12.2023 Mauri Sopenperä, mtt. suunnittelija	


B-B

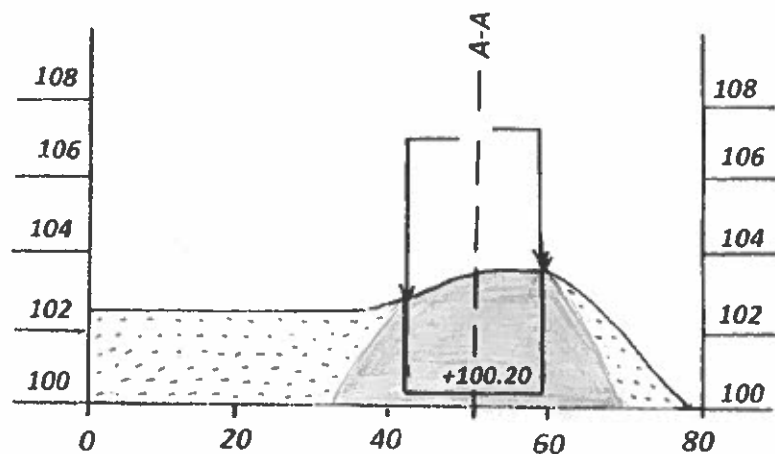

C-C

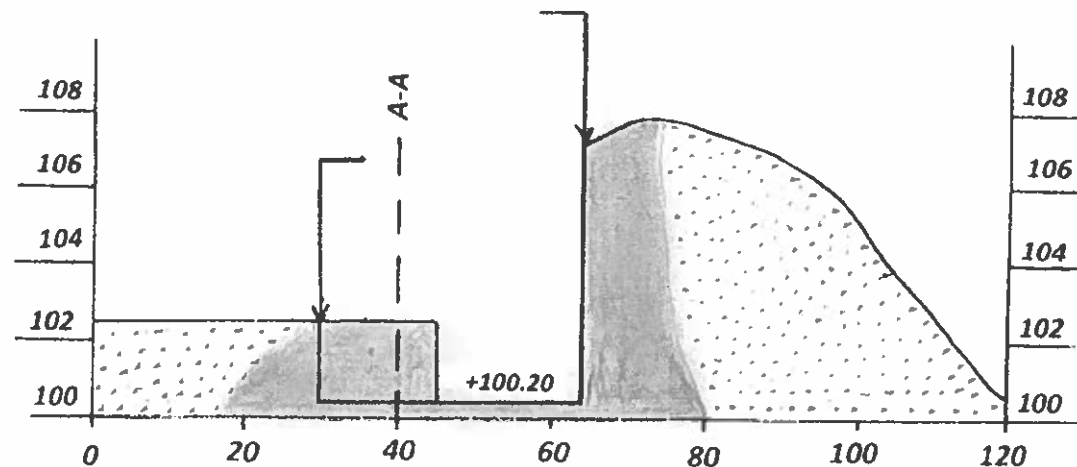

A-A

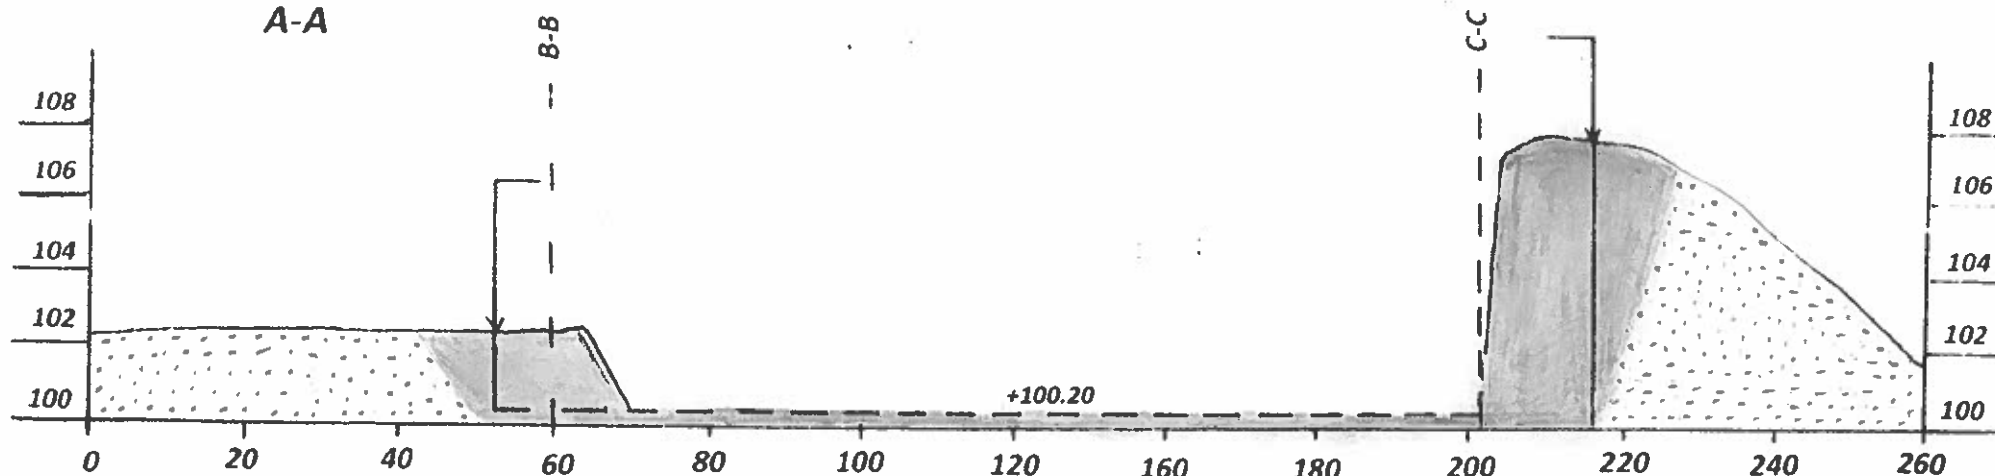

- = Nykyinen maanpinta
- - - = Suunniteltu maanpinta
- = Ottamisalue
- = Otettava kallio
- +100.20 = Maanpinnan korkeus

Veljekset Janhunen	Piirros
Juva, Paatela, Pirunpelto 1:164	nro 4.0
	1:2 000/1:200
Kallionottosuunnitelma	
Leikkaukset A-A, B-B, C-C	
19.12.2023 Mauri Sopenperä, mtt. suunnittelija	