


Jukajärven yleiskaavan muutokset 2024

14.5.2024 14.02.10

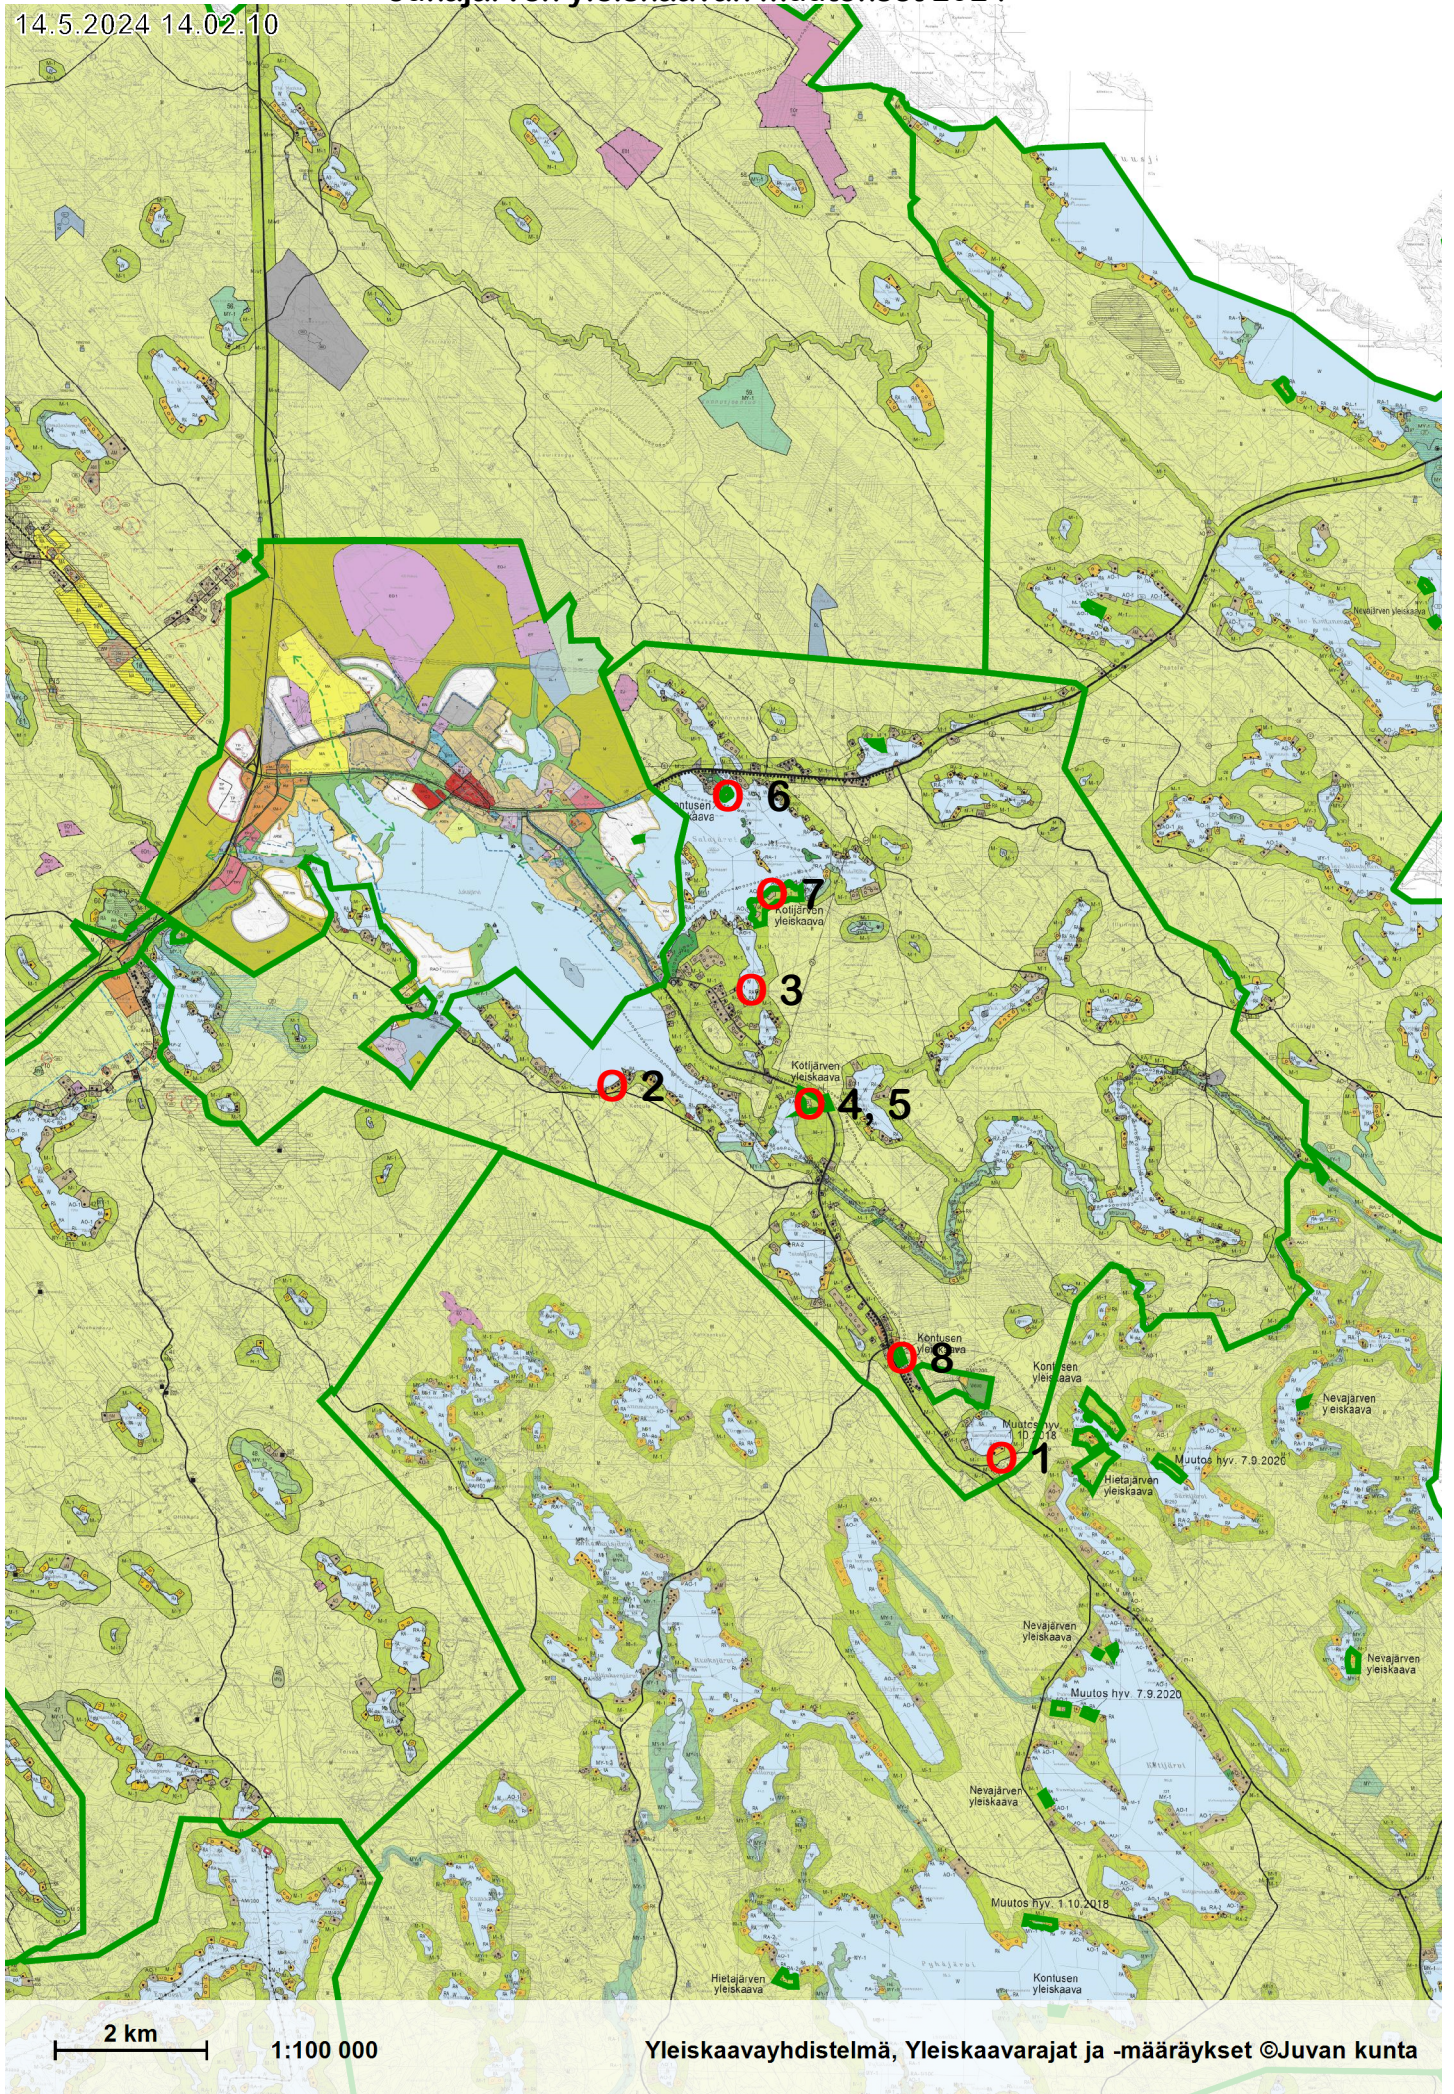

2 km

1:100 000

Yleiskaavayhdistelmä, Yleiskaavarajat ja -määräykset ©Juvan kunta