

JUKAJÄRVEN YLEISKAAVAN MUUTOS, LUONNOS


KOHDE 2

9.12.2024

178-416-1-48 Honkaranta

Mittakaava 1 : 20 000

Poistuva yleiskaava

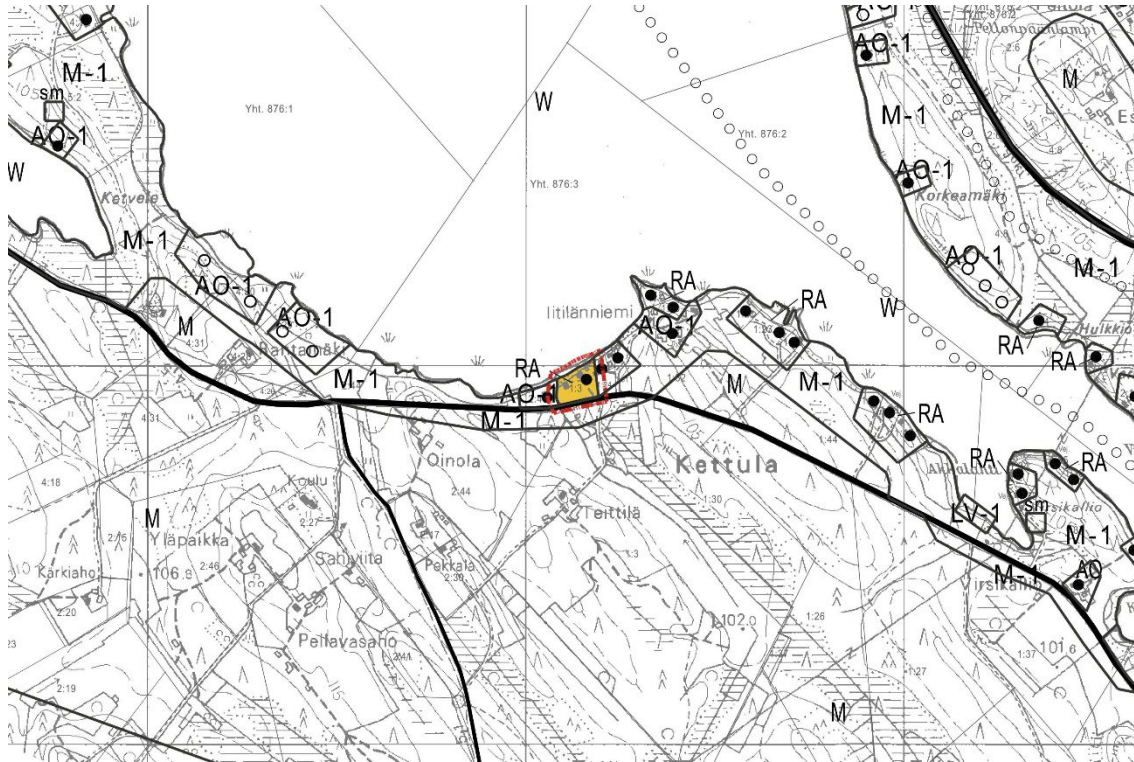

Muutettu yleiskaava

