

JUKAJÄRVEN YLEISKAAVAN MUUTOS, LUONNOS


KOHDE 3

9.12.2024

178-448-1-III Korppimäki

MITTAKAAVA 1 : 20 000

Poistuva yleiskaava

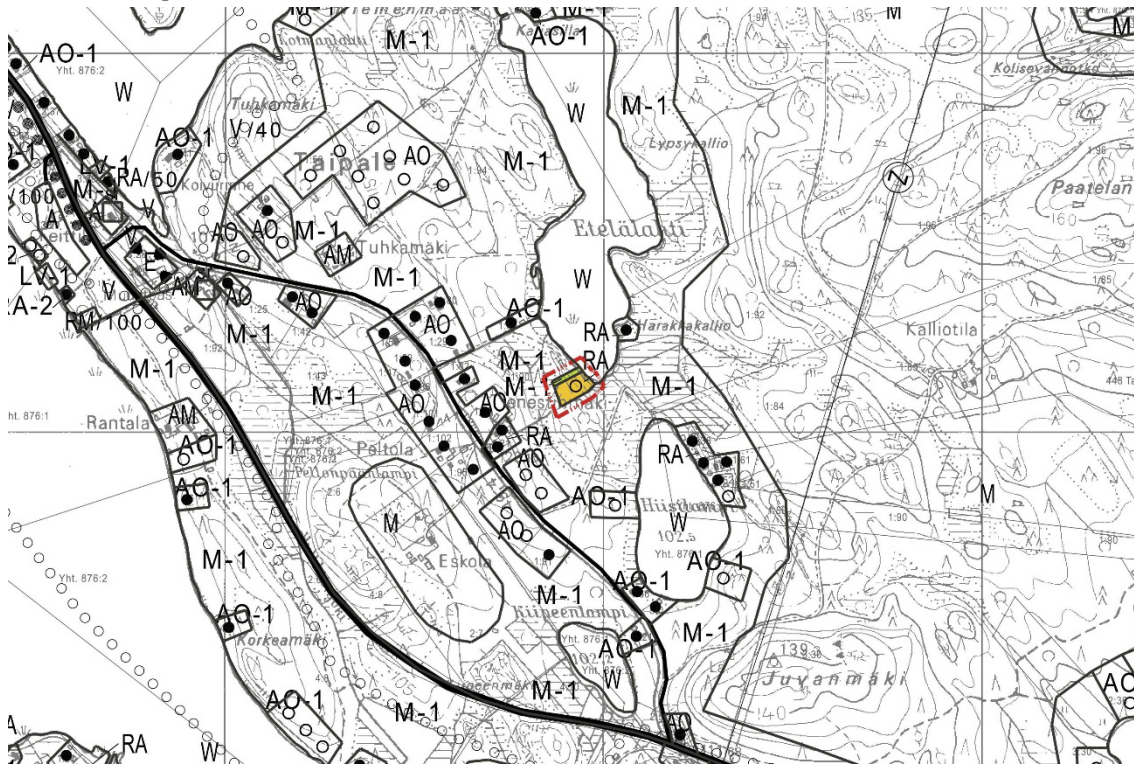

Muutettu yleiskaava

