

# JUKAJÄRVEN YLEISKAAVAN MUUTOS, LUONNOS


# KOHDE 4 ja 5

9.12.2024

178-448-2-54 Kisalinnu ja 178-448-6-0 Mustalahti sekä 178-448-2-42 Rajala ja 178-448-2-41 Suvitorppa

**MITTAKAAVA 1: 20 000**

## Ote voimassa olevasta kaavasta

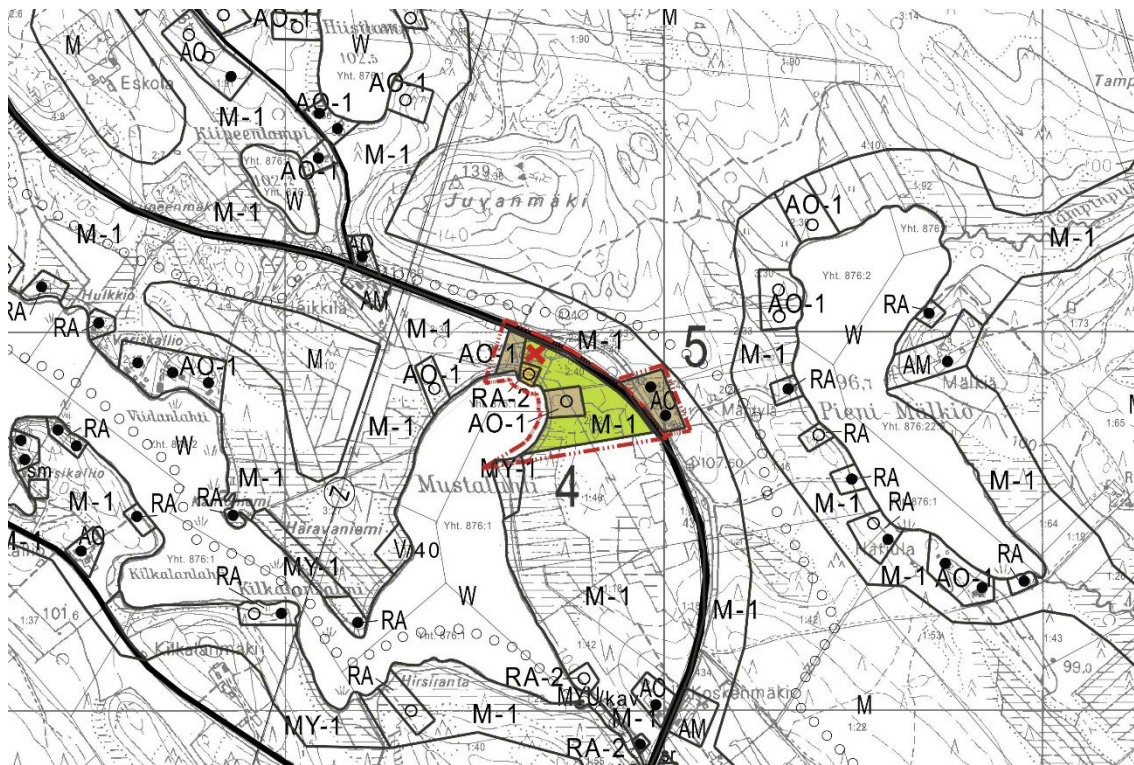

## Muutos kaavaan

