

# KONTUSEN YLEISKAAVAN MUUTOS, LUONNOS


# KOHDE 1

9.12.2024

178-417-1-128 Männistö

Mittakaava 1:20 000

## Poistuva yleiskaava

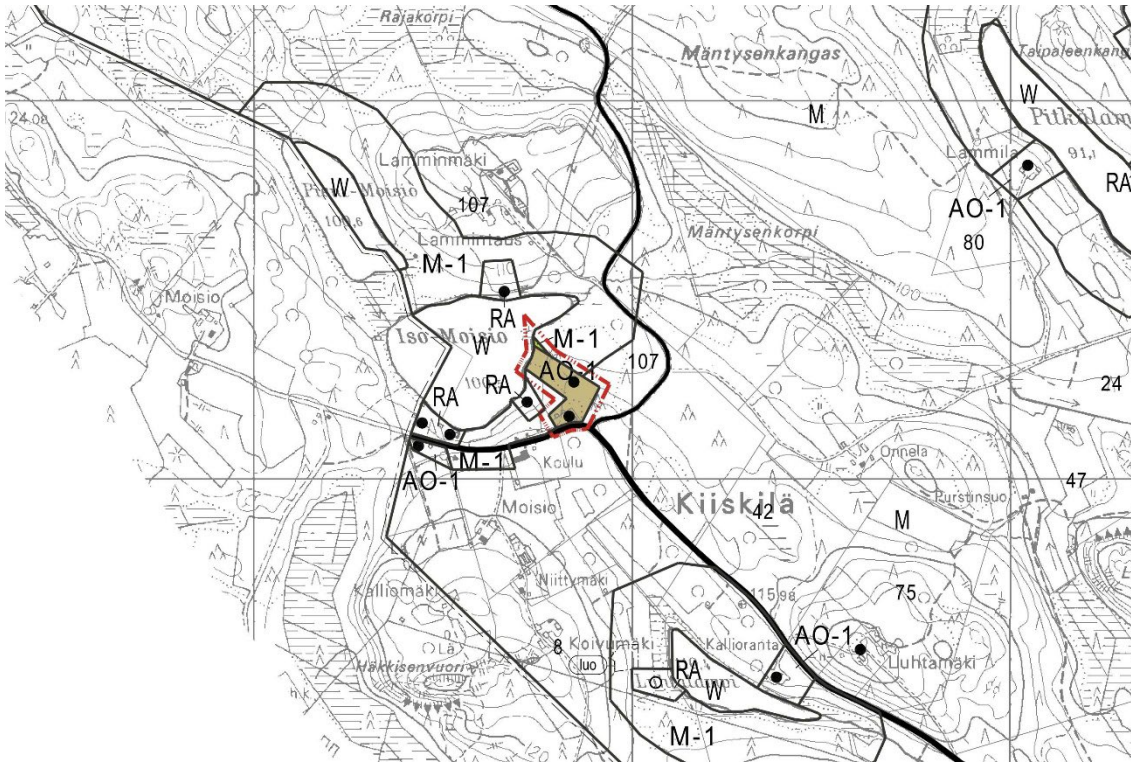

## Muutettu yleiskaava

