

# KONTUSEN YLEISKAAVAN MUUTOS, LUONNOS


# KOHDE 2

9.12.2024

178-436-4-41 Jussila

Mittakaava 1:20 000

## Poistuva yleiskaava

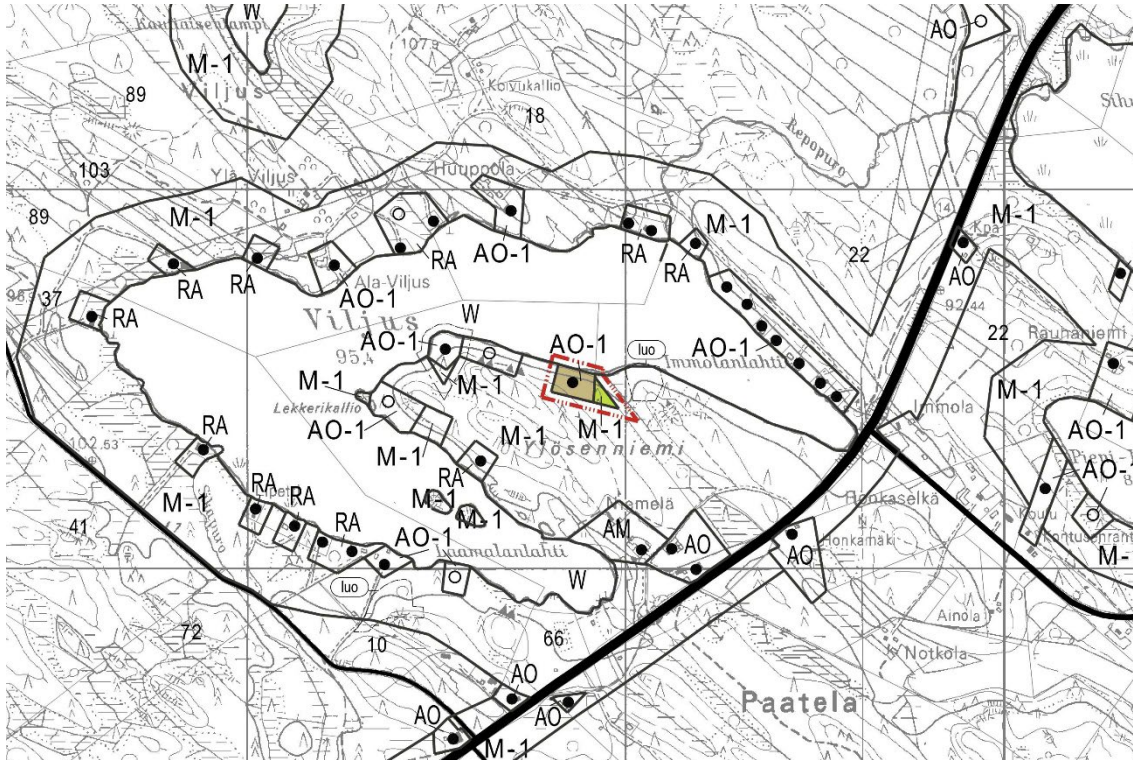

## Muutettu yleiskaava

