

KONTUSEN YLEISKAAVAN MUUTOS, LUONNOS


KOHDE 3

9.12.2024

178-408-6-9 Milaniemi

Mittakaava 1:20 000

Poistuva yleiskaava

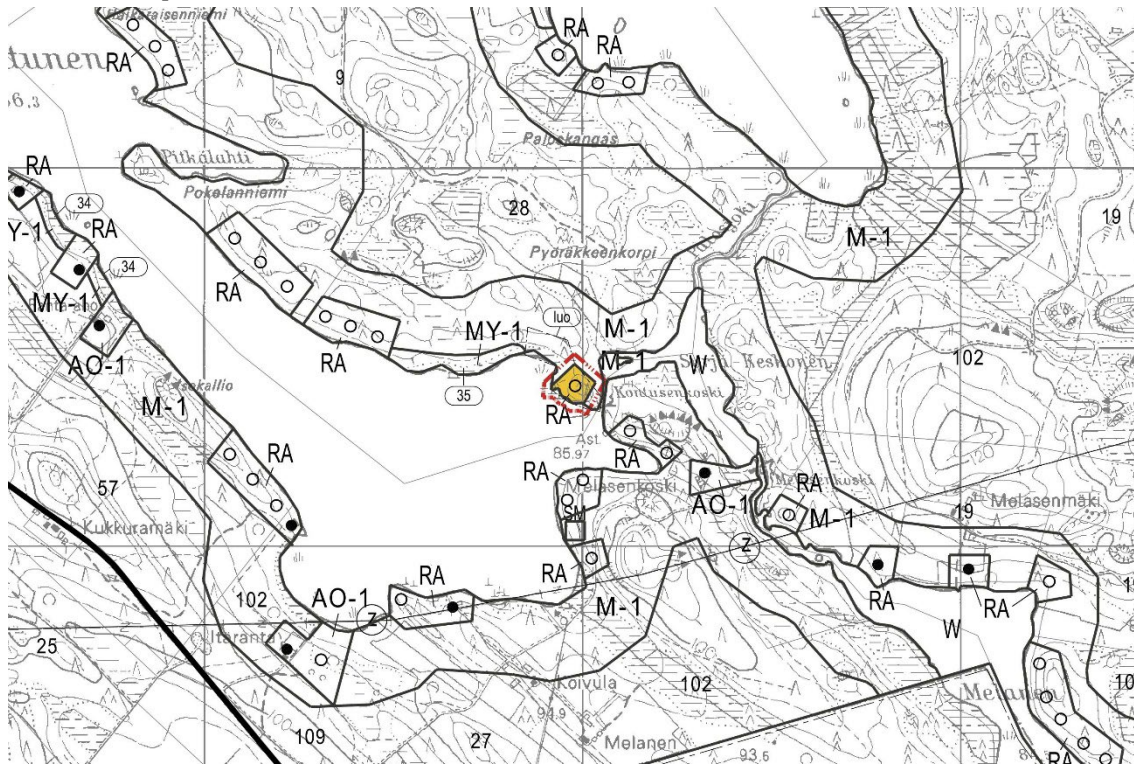

Muutettu yleiskaava

