

# KONTUSEN YLEISKAAVAN MUUTOS, LUONNOS


# KOhteet 4, 6

9.12.2024

178-408-3-117 Palosniemi sekä 178-408-6-4 Palos

Mittakaava 1:20 000

## Poistuva yleiskaava

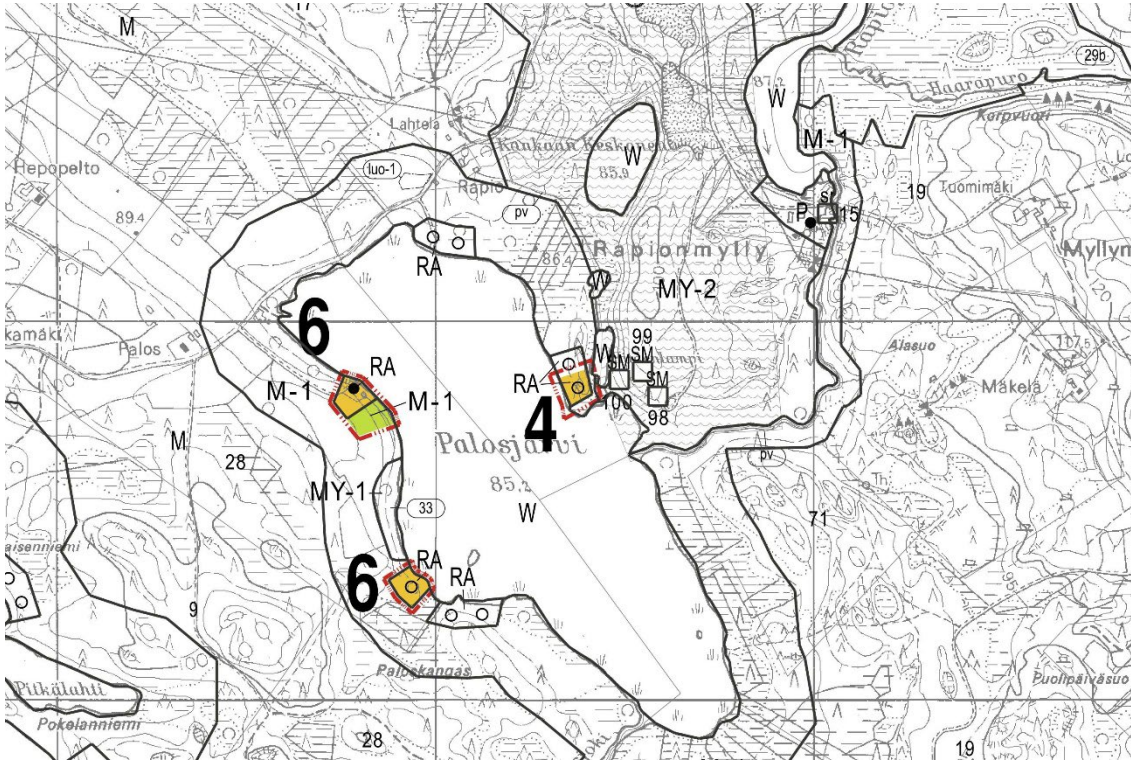

## Muutettu yleiskaava

