

# KOTIJÄRVEN YLEISKAAVAN MUUTOS, LUONNOS


# KOHDE 1 ja 14

9.12.2024

178-418-3-35 Pirjola sekä 178-418-4-21 Villakupsala ja 178-418-4-20 Kupsalanranta

Mittakaava 1:20 000

## Poistuva yleiskaava

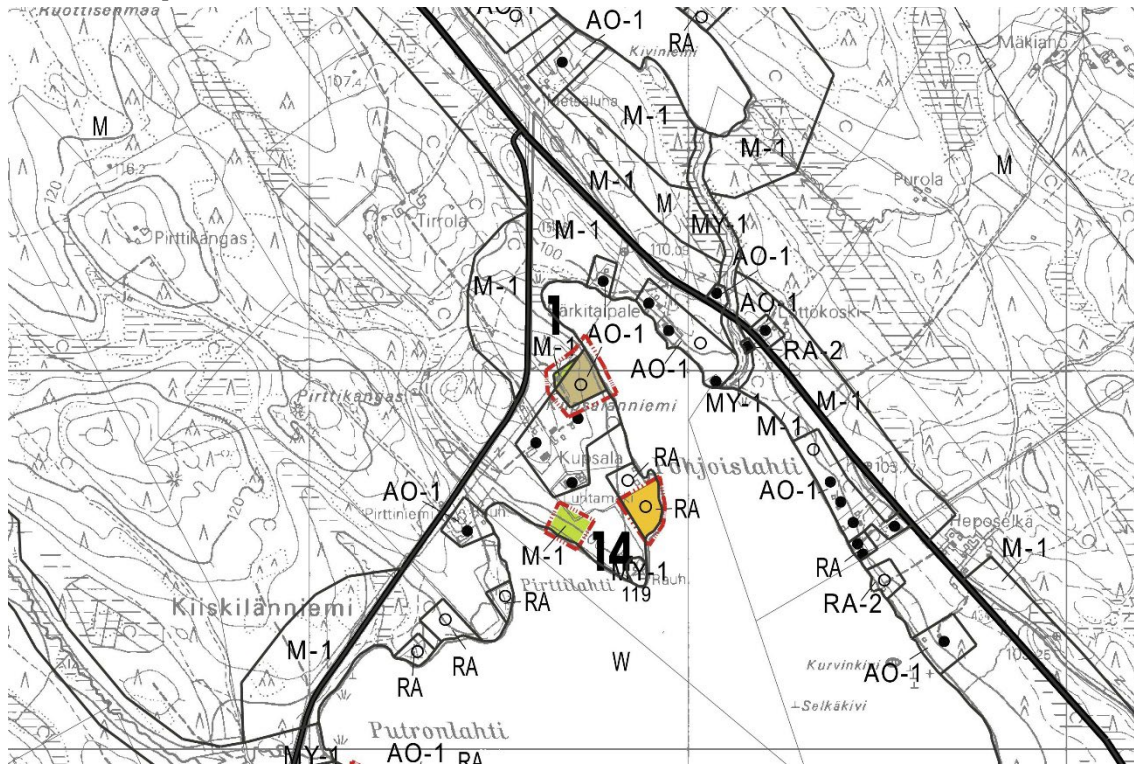

## Muutettu yleiskaava

