


9.12.2024

178-417-1-39 Lehtimäki

Mittakaava 1:20 000

Poistuva yleiskaava

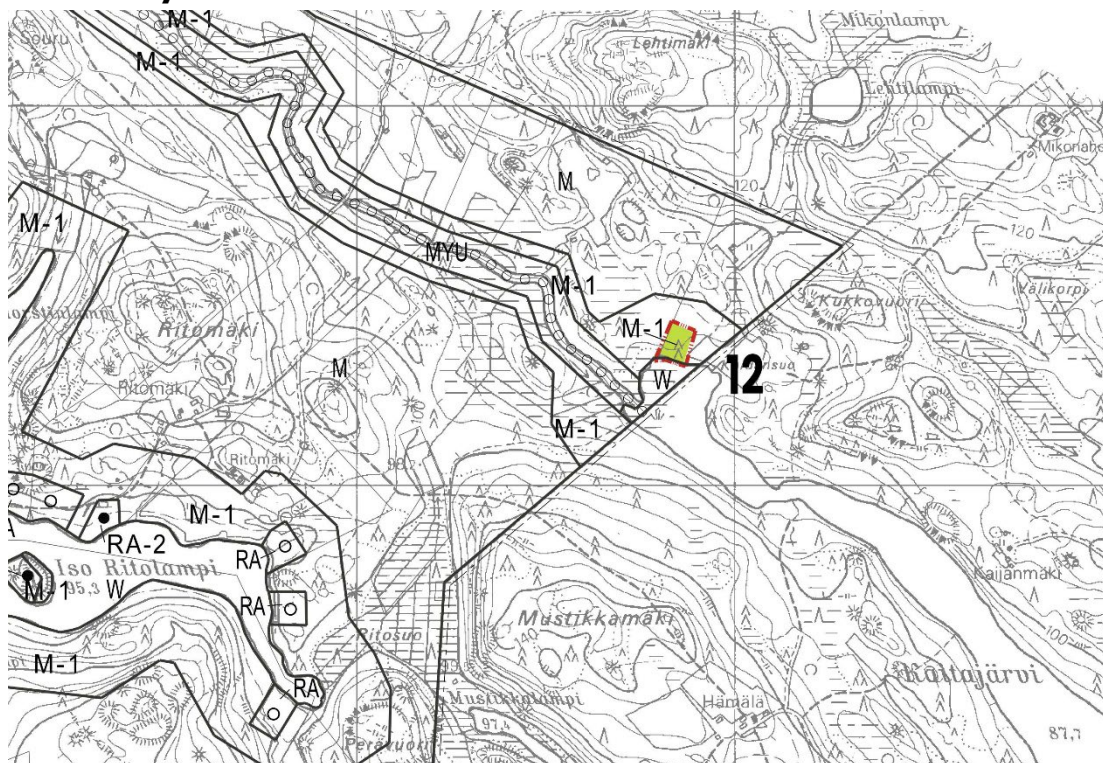

Muutettu yleiskaava

