

KOTIJÄRVEN YLEISKAAVAN MUUTOS, LUONNOS


KOHDE 13

9.12.2024

178-423-7-42 Sunilanmäki

Mittakaava 1:20 000

Poistuva yleiskaava

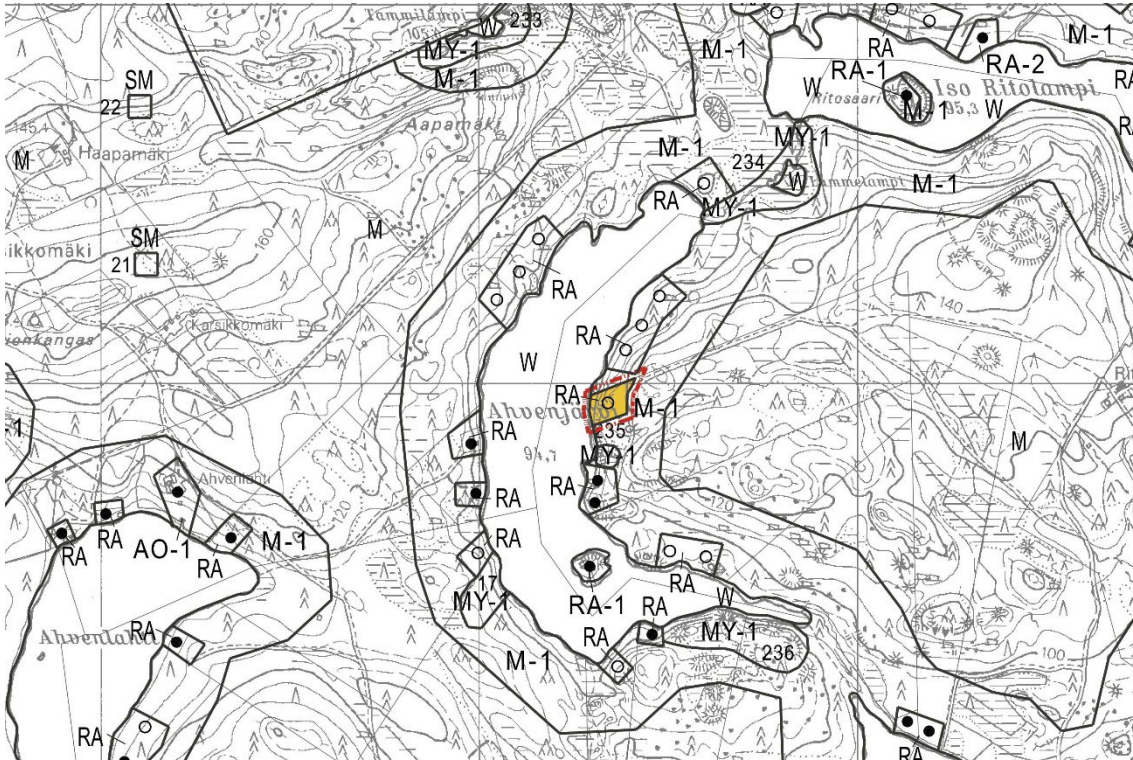

Muutettu yleiskaava

