

# KOTIJÄRVEN YLEISKAAVAN MUUTOS, LUONNOS


KOHDE 15

9.12.2024

178-446-5-1 Lanna

Mittakaava 1:20 000

## Poistuva yleiskaava

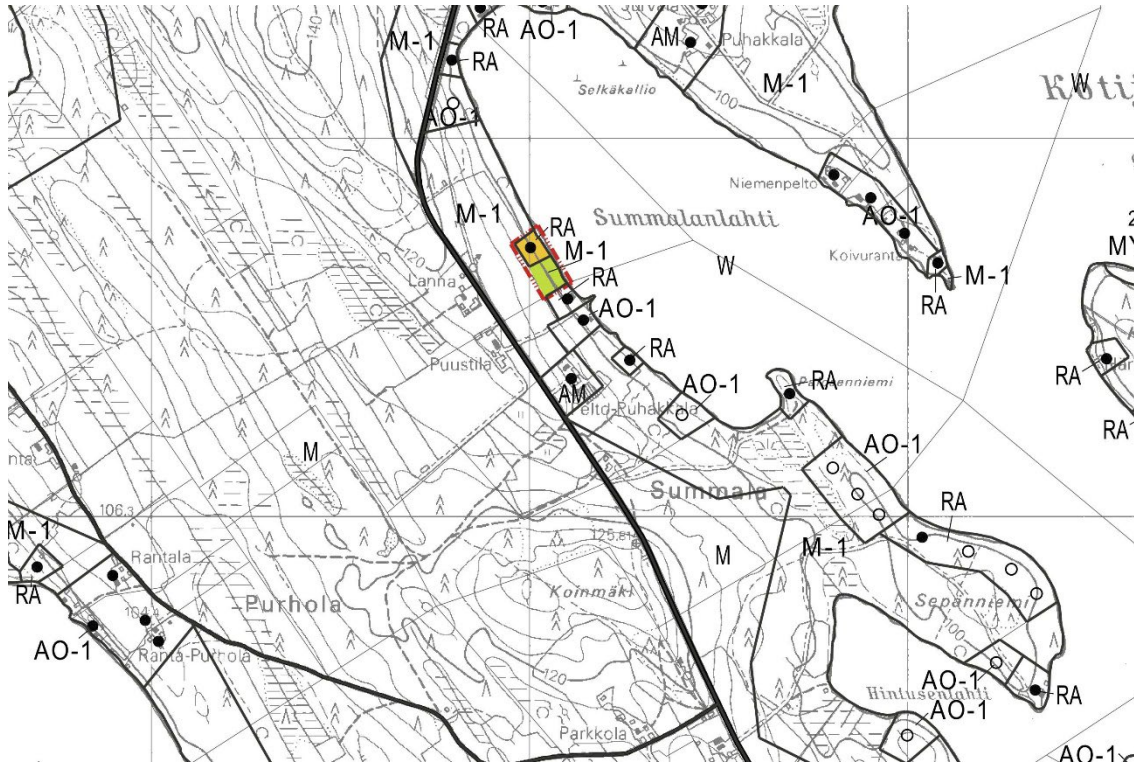

## Muutettu yleiskaava

