

KOTIJÄRVEN YLEISKAAVAN MUUTOS, LUONNOS


KOHDE 16

9.12.2024

Useita kiinteistöjä

Mittakaava 1:20 000

Poistuva yleiskaava

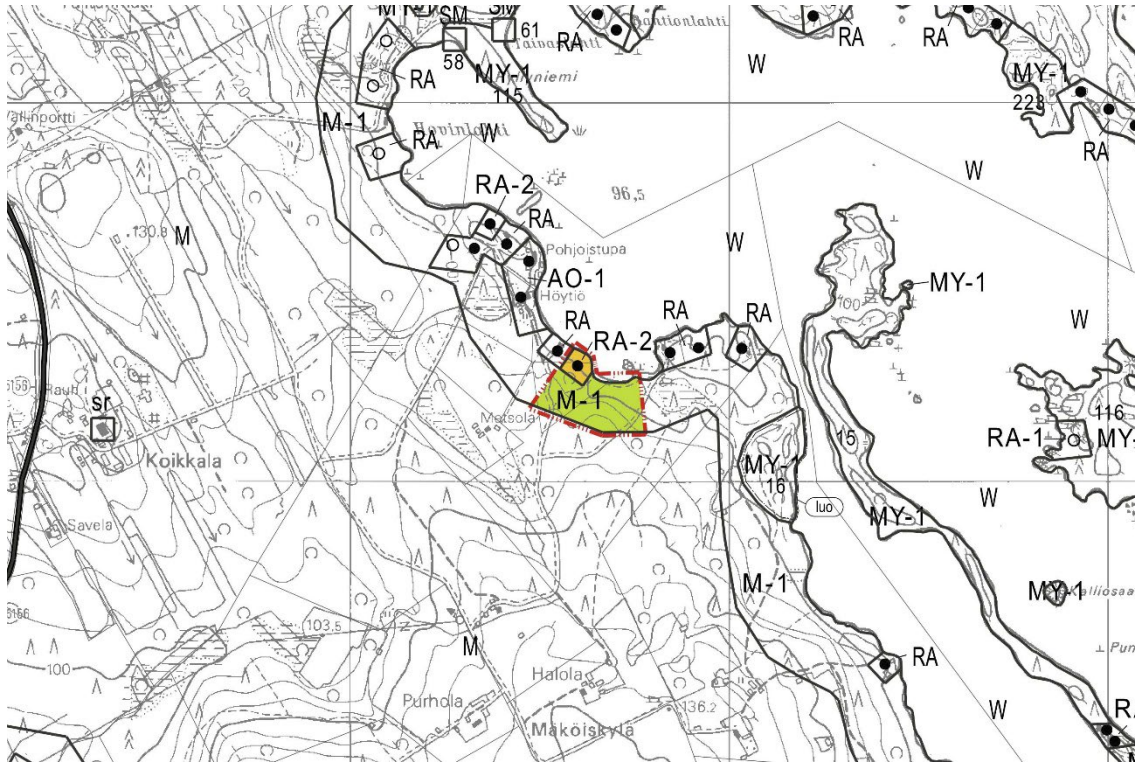

Muutettu yleiskaava

