


9.12.2024

178-444-1-1 Viisalanniemi

Mittakaava 1:20 000

Poistuva yleiskaava

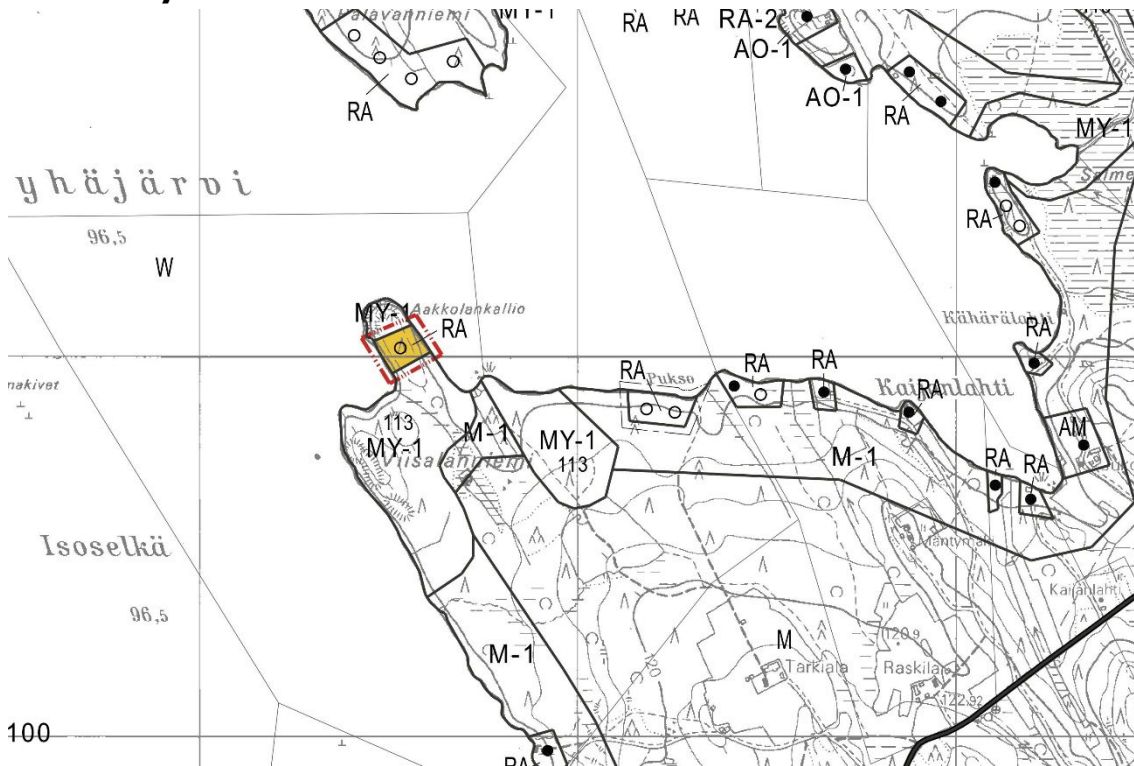

Muutettu yleiskaava

