

# KOTIJÄRVEN YLEISKAAVAN MUUTOS, LUONNOS


KOHDE 5

9.12.2024

178-444-1-2 Ryysyranta ja 178-444-1-3 Kultaranta

Mittakaava 1:20 000

## Poistuva yleiskaava

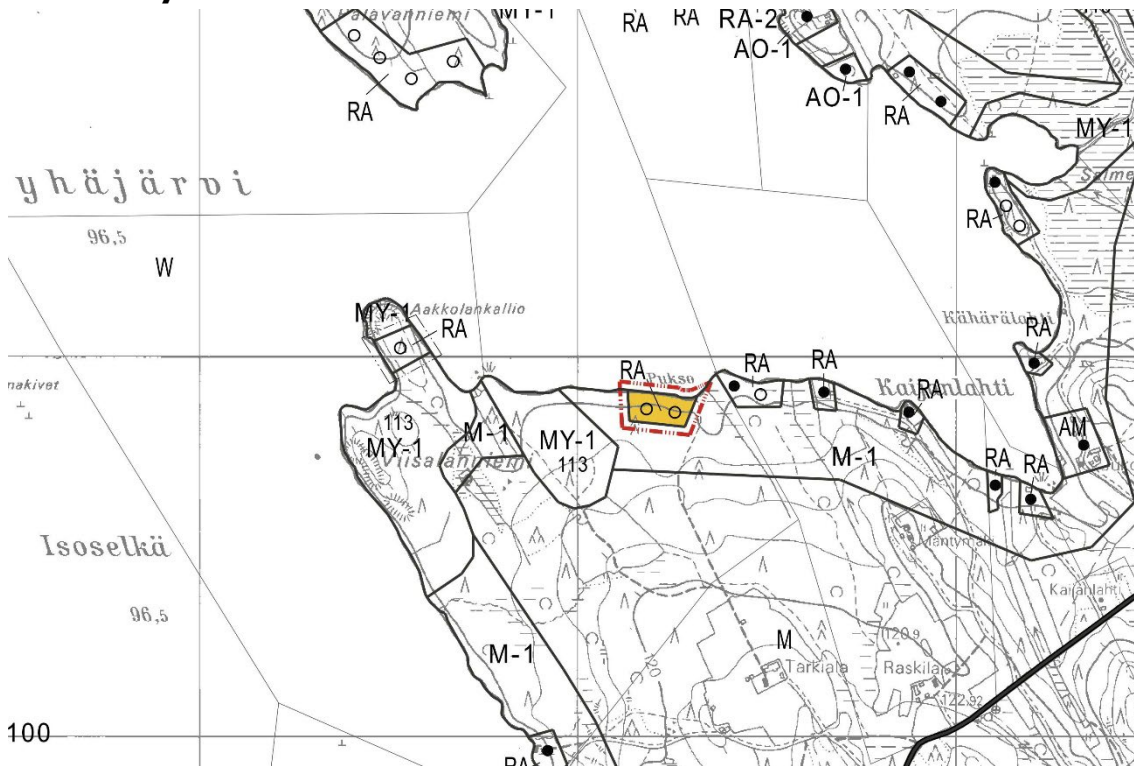

## Muutettu yleiskaava

