

KOTIJÄRVEN YLEISKAAVAN MUUTOS, LUONNOS


KOHDE 6

9.12.2024

178-403-10-6 Arnikki

Mittakaava 1:20 000

Poistuva yleiskaava

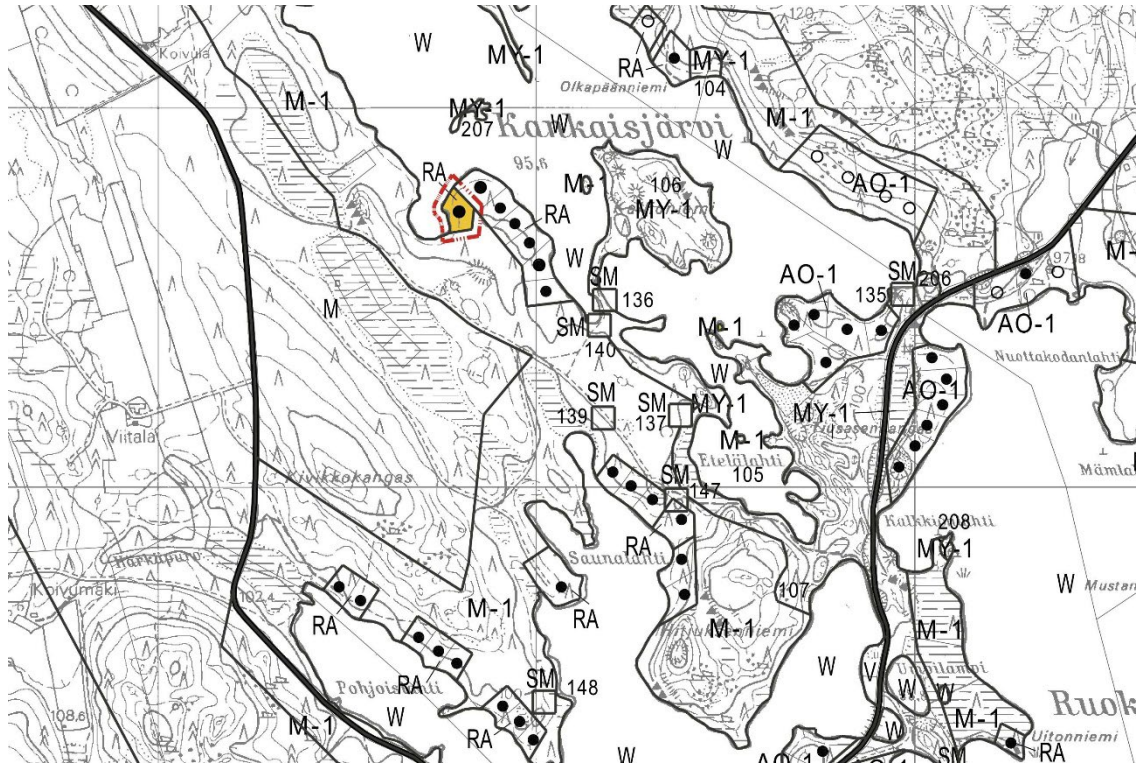

Muutettu yleiskaava

