

# KOTIJÄRVEN YLEISKAAVAN MUUTOS, LUONNOS


KOHDE 7

9.12.2024

178-403-10-16 Talvikkipaju

Mittakaava 1:20 000

## Poistuva yleiskaava

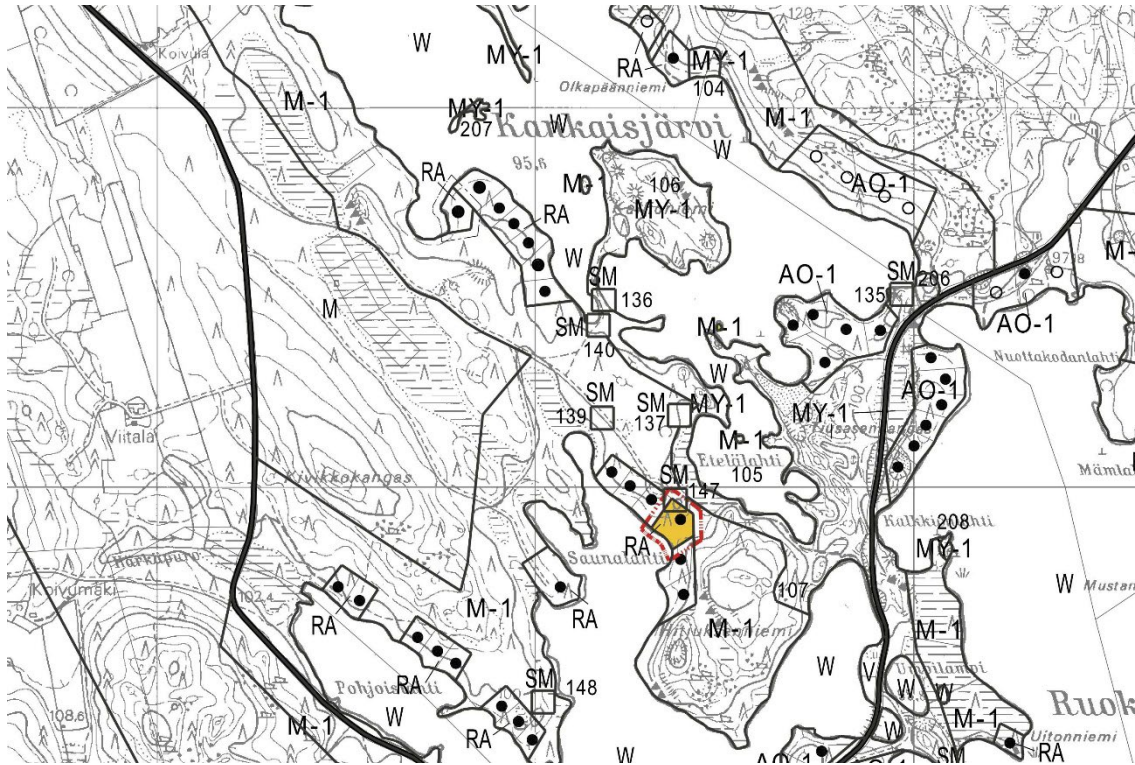

## Muutettu yleiskaava

