


9.12.2024

178-438-12-38 Tammikehräjä

Mittakaava 1:20 000

Poistuva yleiskaava

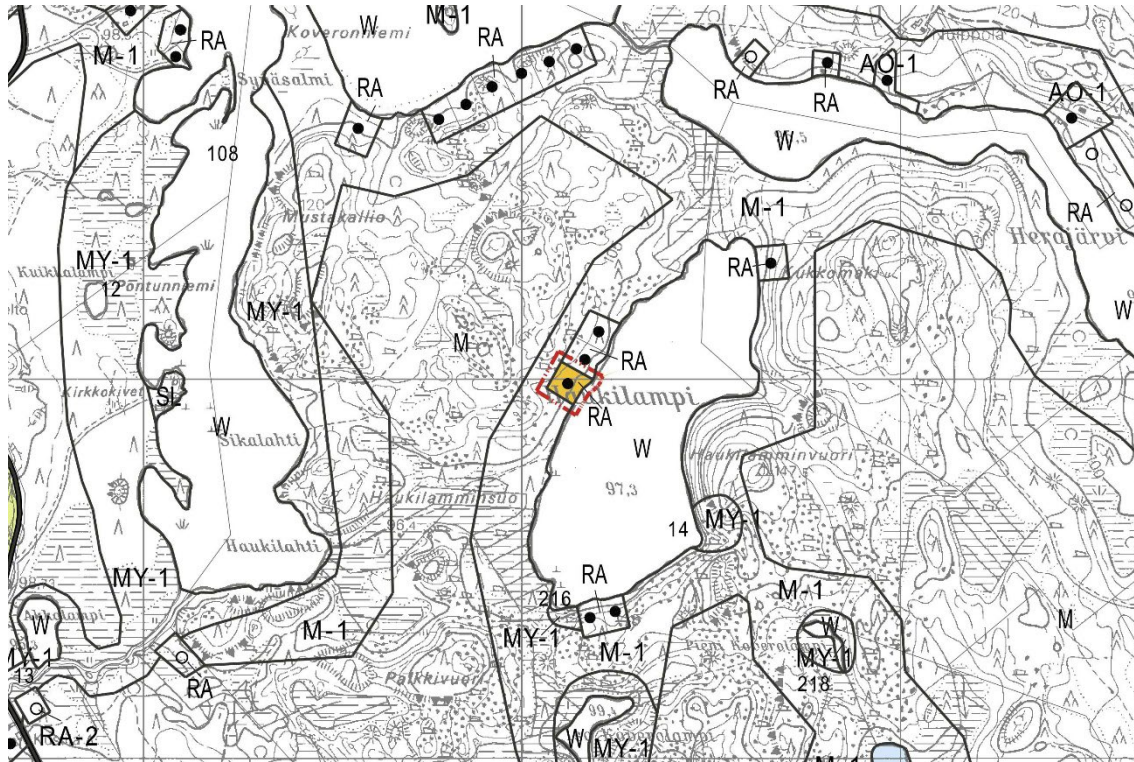

Muutettu yleiskaava

