


Kotijärven yleiskaavan muutokset 2024

14.5.2024 14:56:33

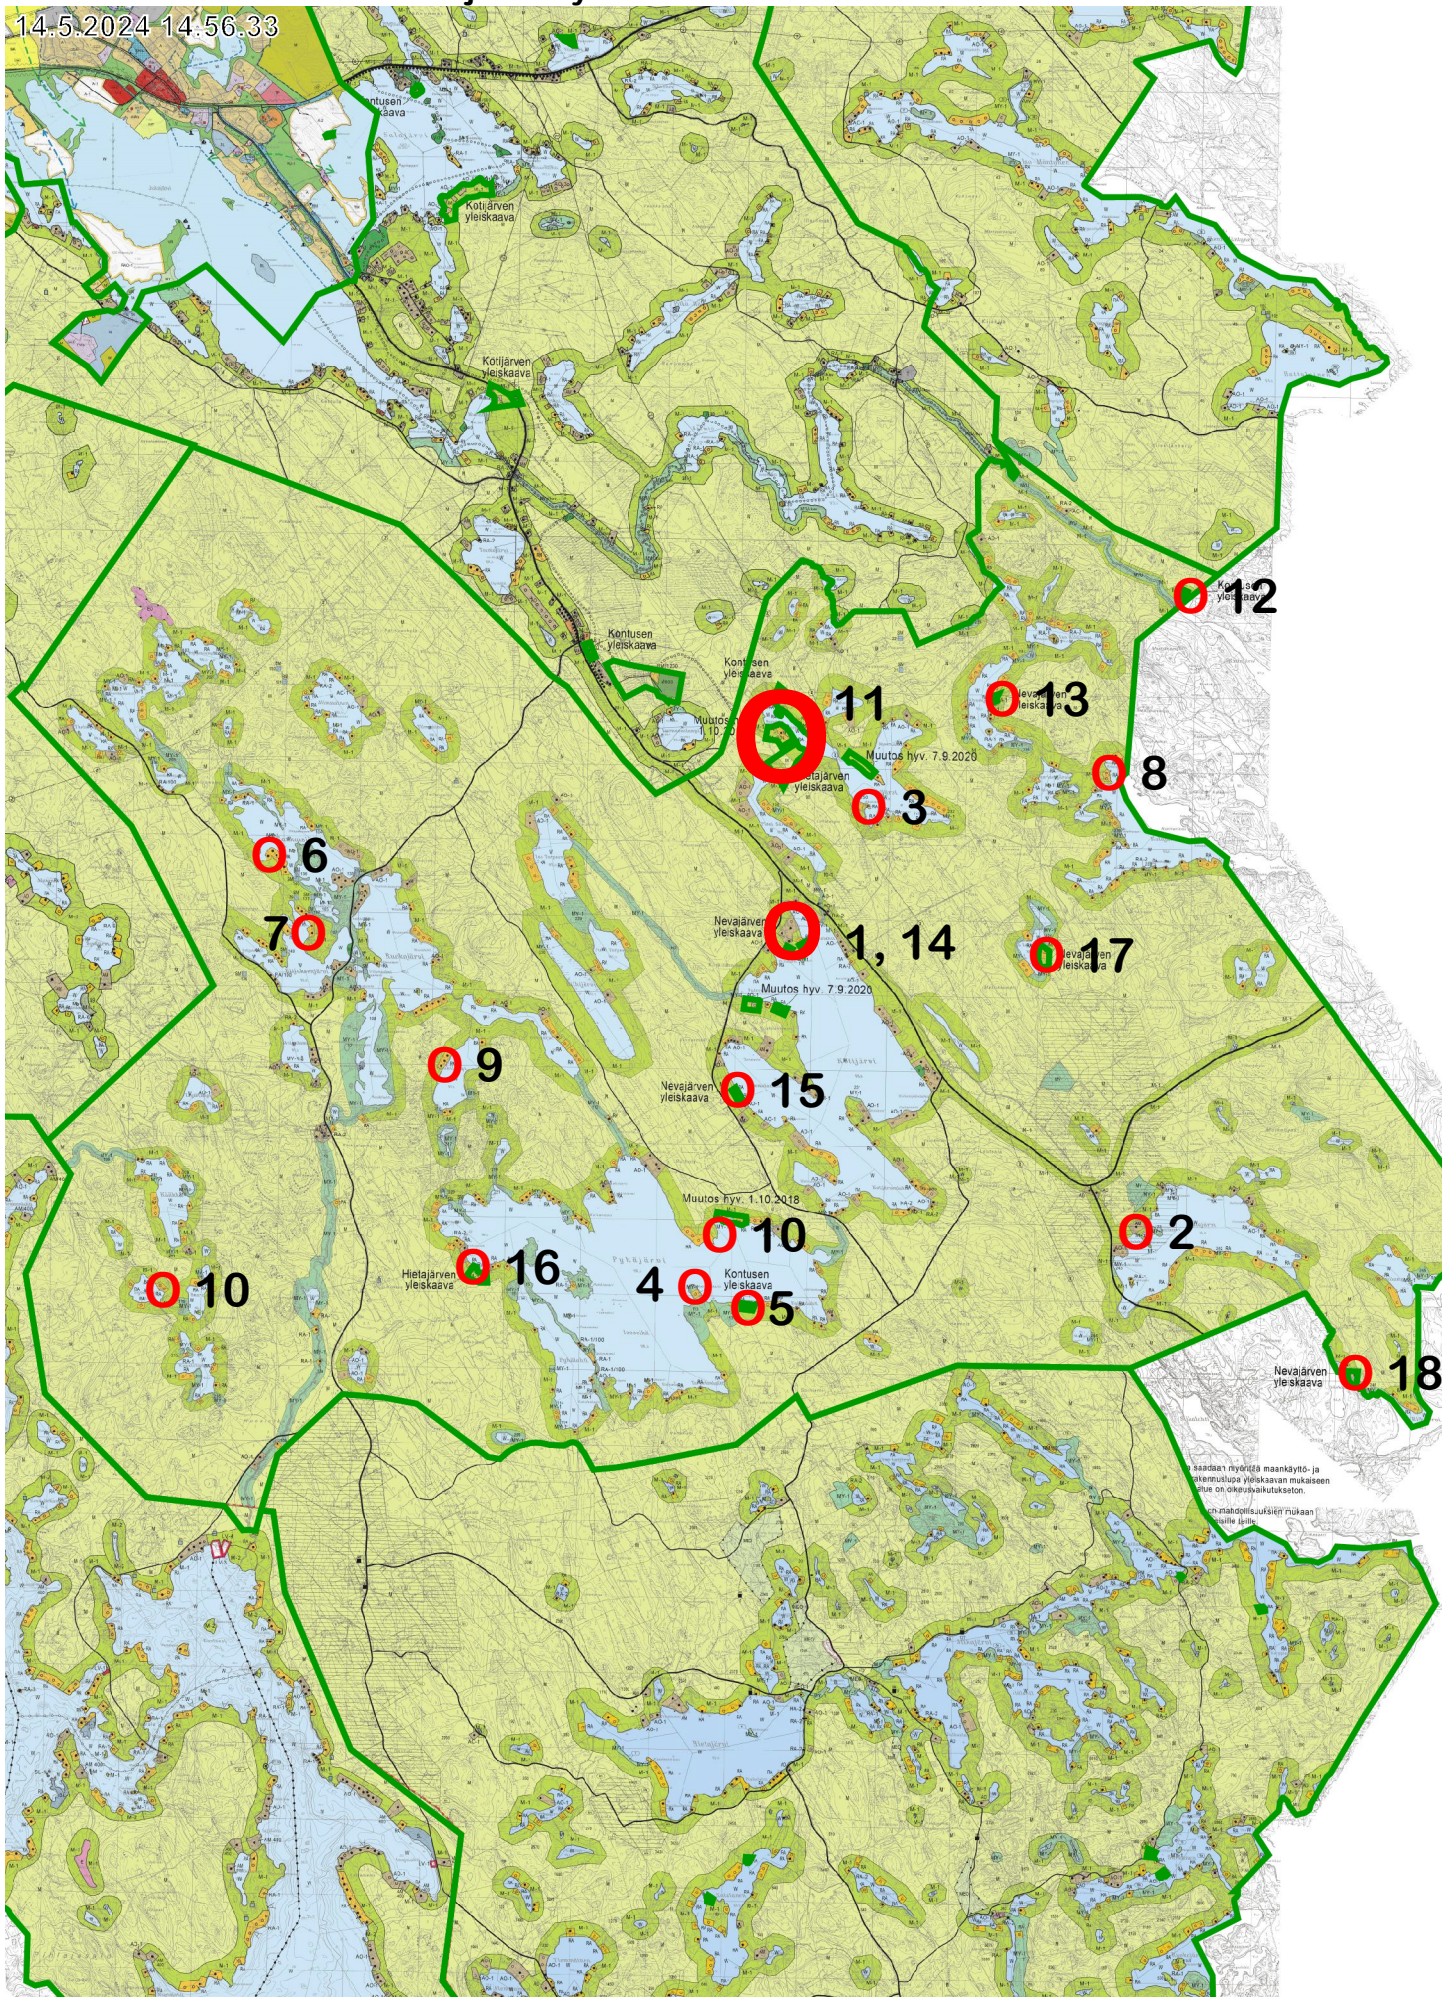

Maastoon ryhdyttäessä maankäyttö- ja rakennustilaa yleiskaavan mukaiseen tulee on otettava huomioon maankäytön ja rakennuksen yhteiset vaikutukset.

2 km

1:100 000

Yleiskaavayhdistelmä, Yleiskaavarajat ja -määräykset ©Juvan kunta