


LUONTERIN RANTAYLEISKAAVAN MUUTOS, LUONNOS KOHDE 1

9.12.2024

178-425-4-18 Ruuvilahti

MITTAKAAVA 1:20 000

Poistuva rantayleiskaava

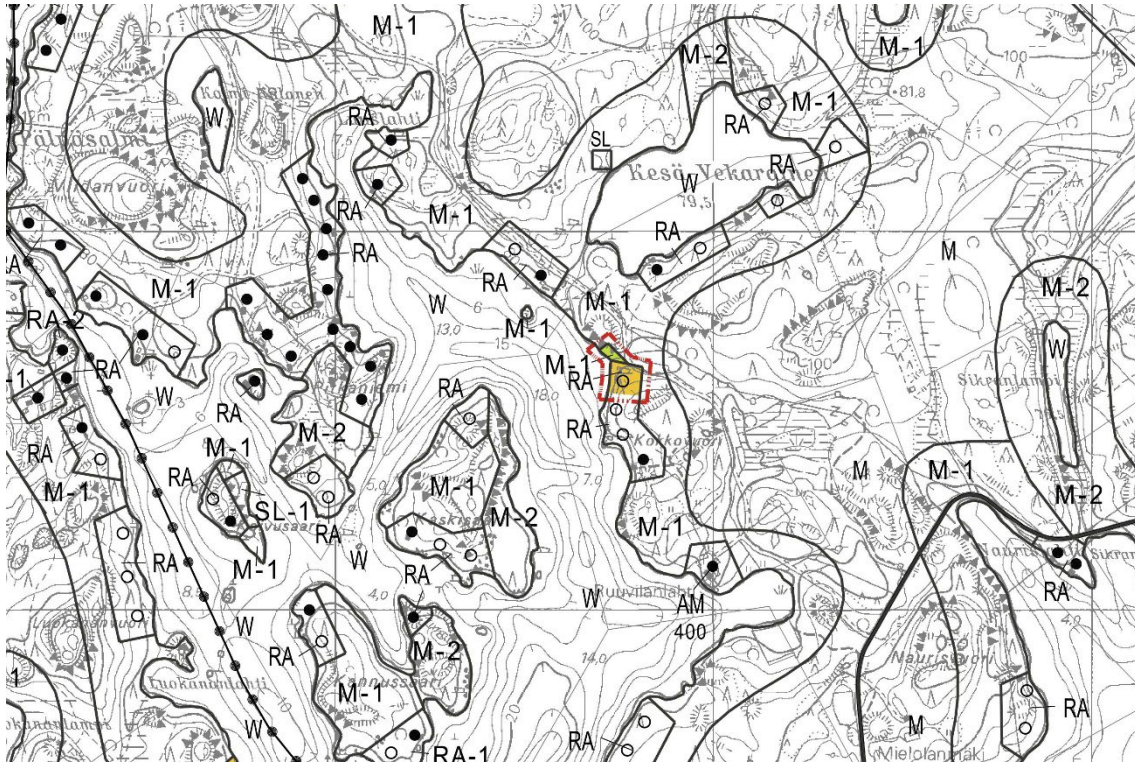

Muutettu yleiskaava

