

LUONTERIN RANTAYLEISKAAVAN MUUTOS, LUONNOS


KOHDE 10

9.12.2024

178-401-6-10 Kaarikka

MITTAKAAVA 1:20 000

Poistuva rantayleiskaava

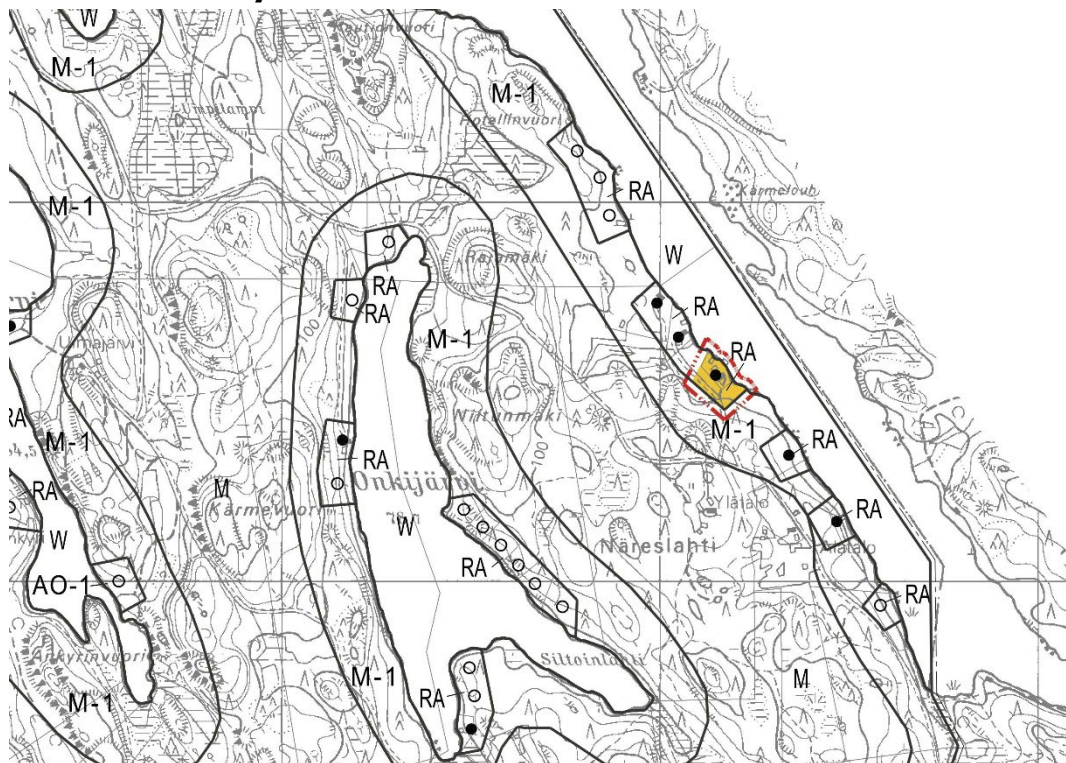

Muutettu yleiskaava

