


LUONTERIN RANTAYLEISKAAVAN MUUTOS, LUONNOS KOHDE 11

9.12.2024

178-425-1-87 Hiidenmaa ja 178-425-1-164 Ahonranta

MITTAKAAVA 1:20 000

Poistuva rantayleiskaava

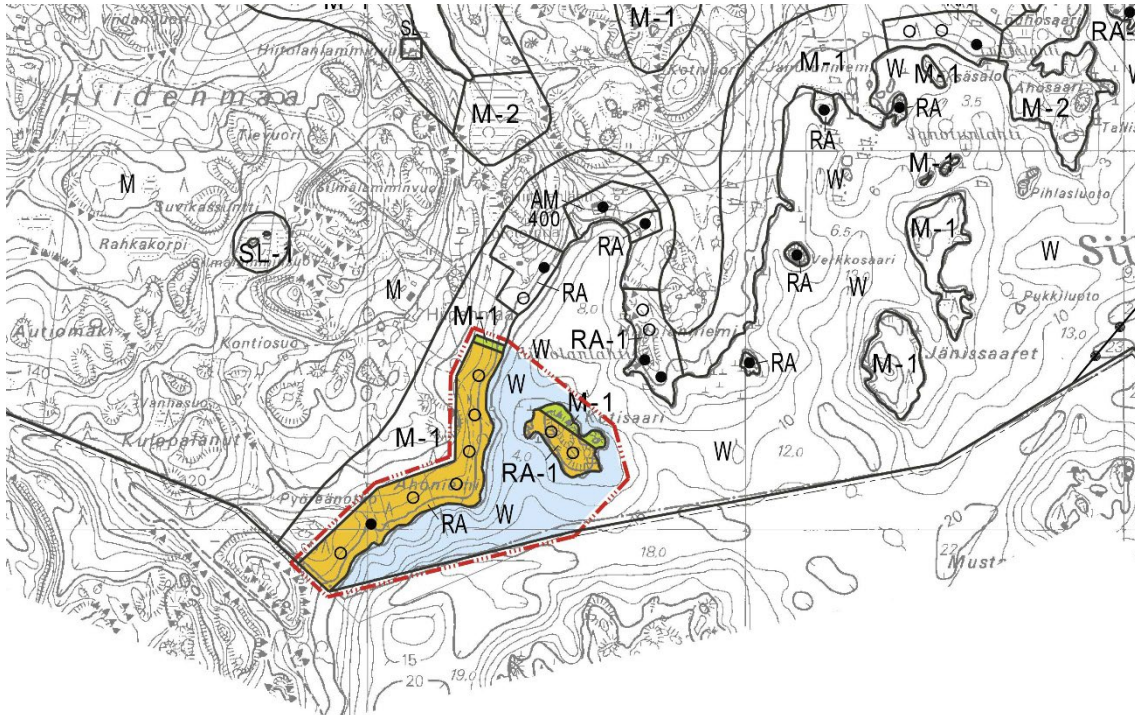

Muutettu yleiskaava

