


LUONTERIN RANTAYLEISKAAVAN MUUTOS, LUONNOS KOHDE 3

9.12.2024

178-455-1-43 Teittilä

MITTAKAAVA 1:20 000

Poistuva rantayleiskaava

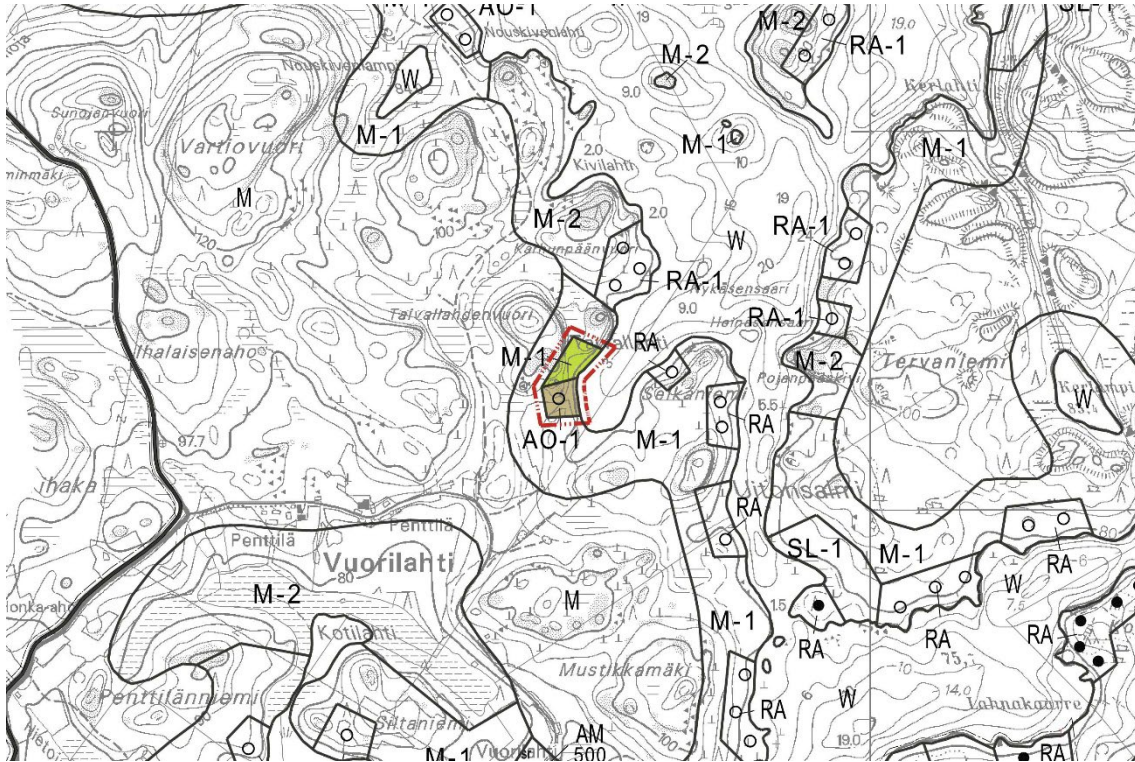

Muutettu yleiskaava

