


LUONTERIN RANTAYLEISKAAVAN MUUTOS, LUONNOS KOHDE 4

9.12.2024

178-178-425-1-115 Vuoriniemi

MITTAKAAVA 1:20 000

Poistuva rantayleiskaava

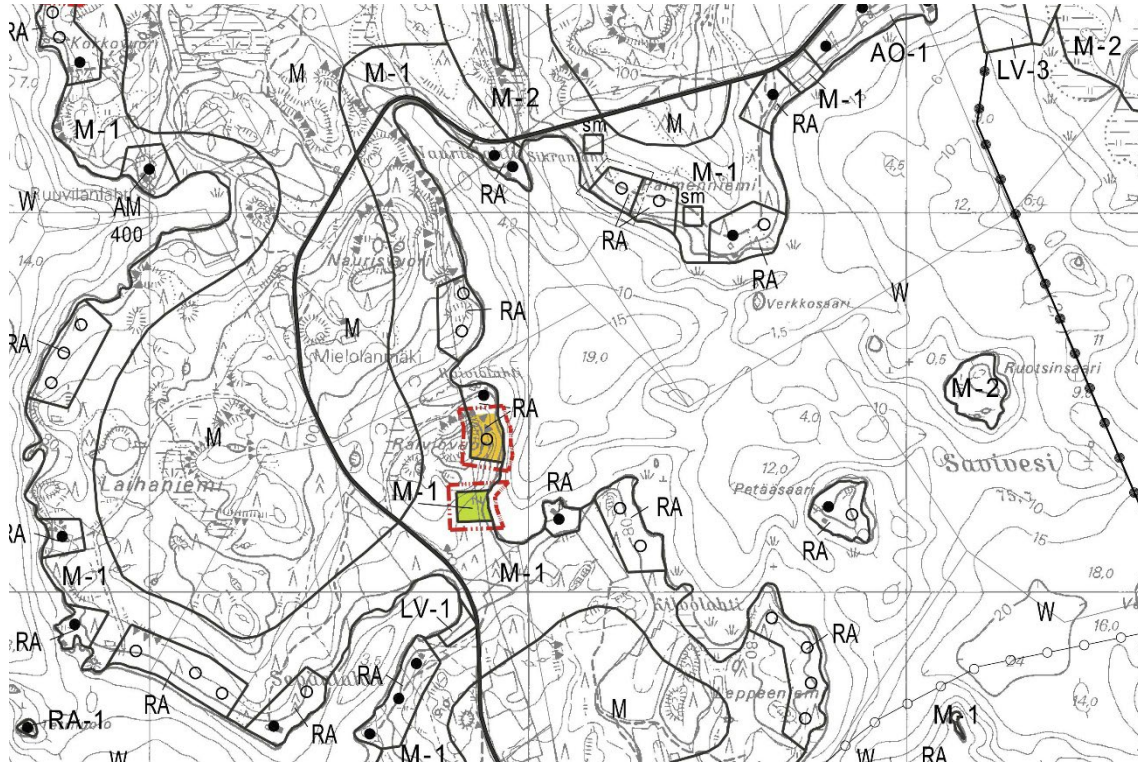

Muutettu yleiskaava

