


# LUONTERIN RANTAYLEISKAAVAN MUUTOS, LUONNOS KOHDE 7

9.12.2024

178-425-2-10 Paimenranta

MITTAKAAVA 1:20 000

## Poistuva rantayleiskaava

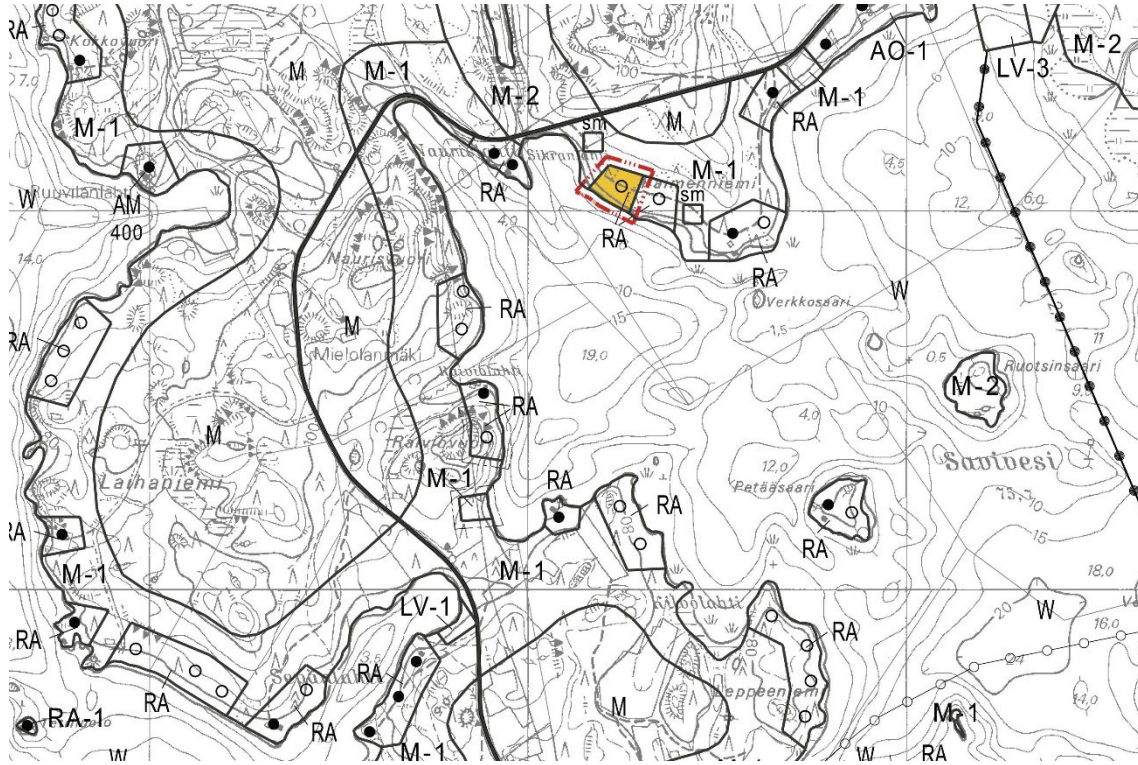

## Muutettu yleiskaava

