

# LUONTERIN RANTAYLEISKAAVAN MUUTOS, LUONNOS KOHDE 8


9.12.2024

178-428-3-20 Kesäranta, osa 178-428-3-31 Risumetsä, osa 178-428-3-36

Kalliometsä 178-428-3-27 Joenranta, 178-428-3-3 Pulkkila

**MITTAKAAVA 1:20 000**

## Poistuva rantayleiskaava

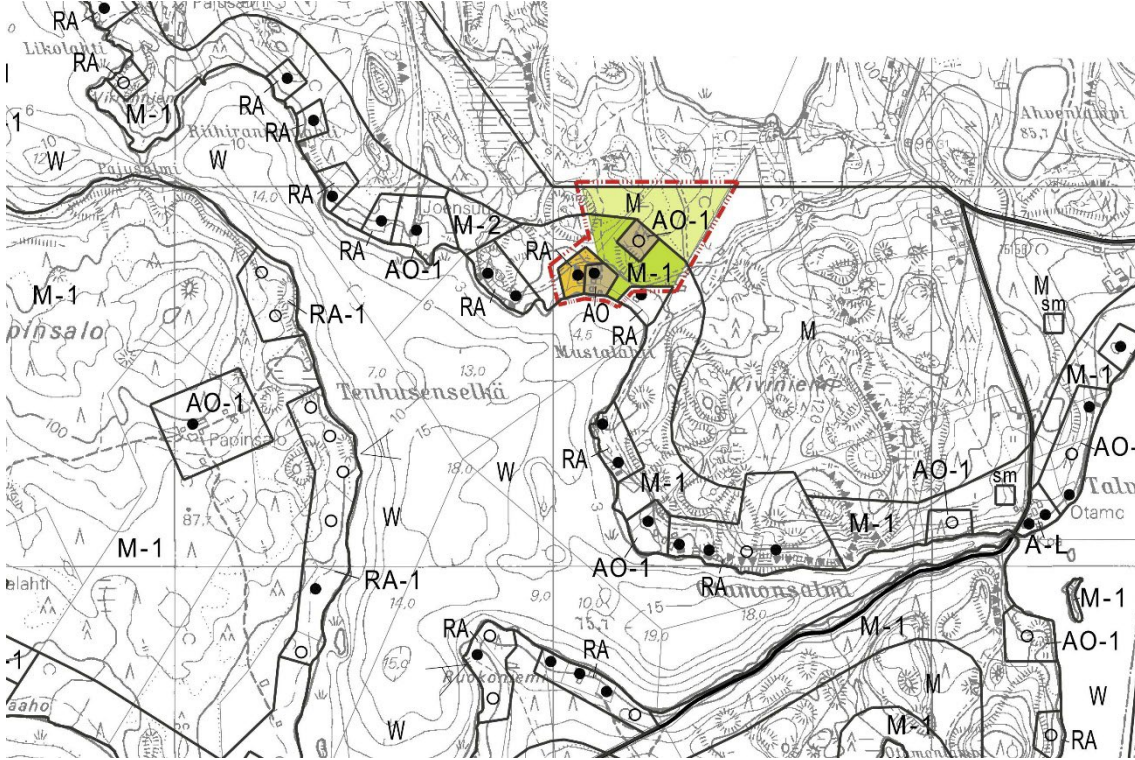

## Muutettu yleiskaava

