


LUONTERIN RANTAYLEISKAAVAN MUUTOS, LUONNOS KOHDE 9

9.12.2024

178-424-1-69 Hirvisalmi

MITTAKAAVA 1:20 000

Poistuva rantayleiskaava

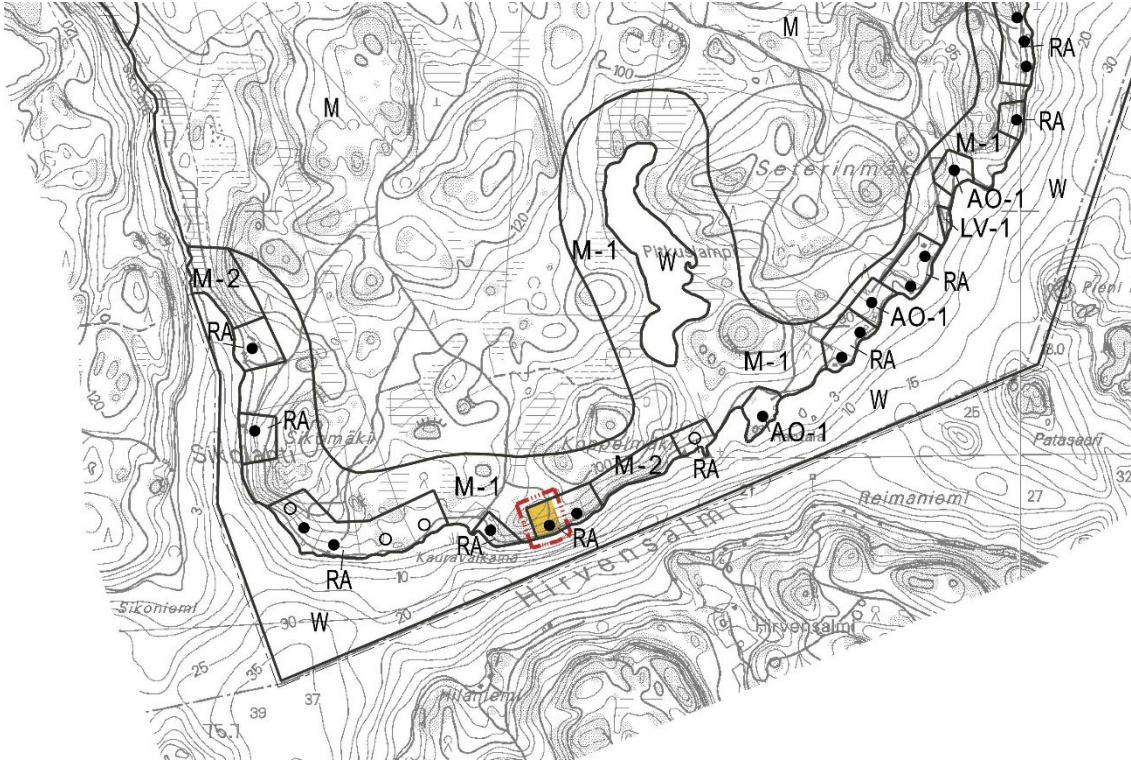

Muutettu yleiskaava

