

LUONTERIN RANTAYLEISKAAVAN MUUTOS, LUONNOS


Kohteet 16, 17, 18

9.12.2024

Useita kiinteistöjä

MITTAKAAVA 1:20 000

Poistuva rantayleiskaava

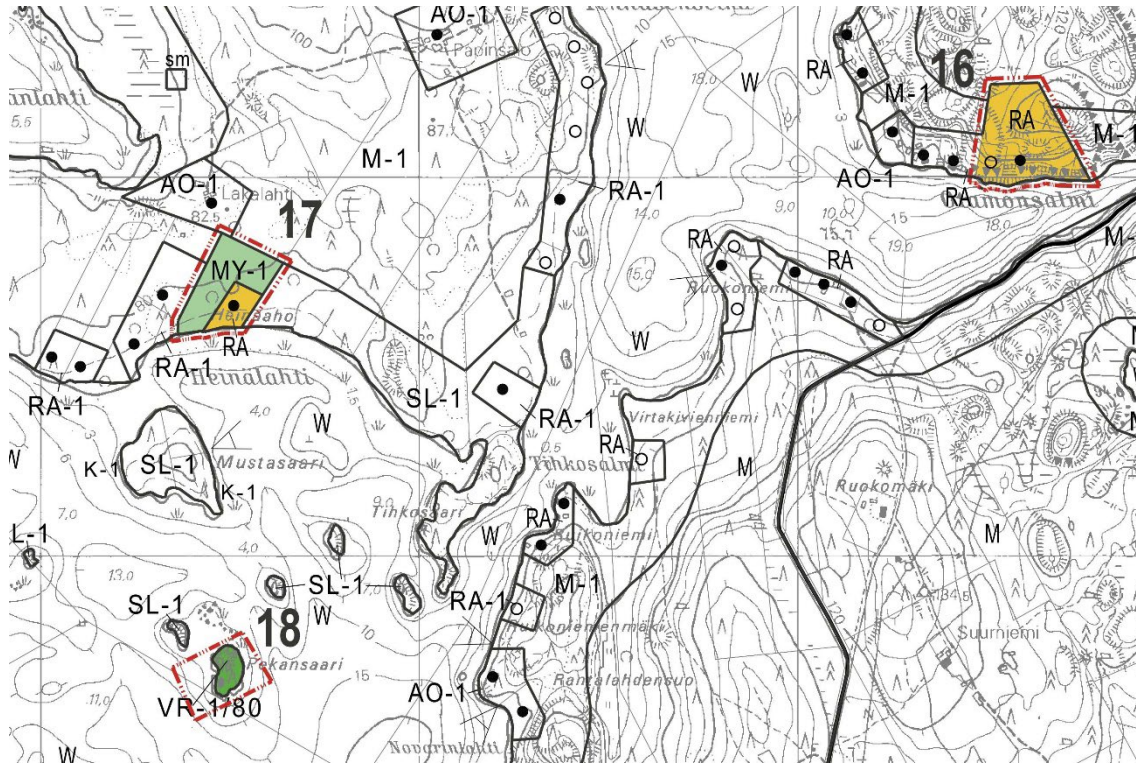

Muutettu rantayleiskaava

