


LUONTERIN RANTAYLEISKAAVAN MUUTOS, LUONNOS Kohteet 2, 5, 6, 12-15

9.12.2024

Useita kiinteistöjä

MITTAKAAVA 1:20 000

Poistuva rantayleiskaava

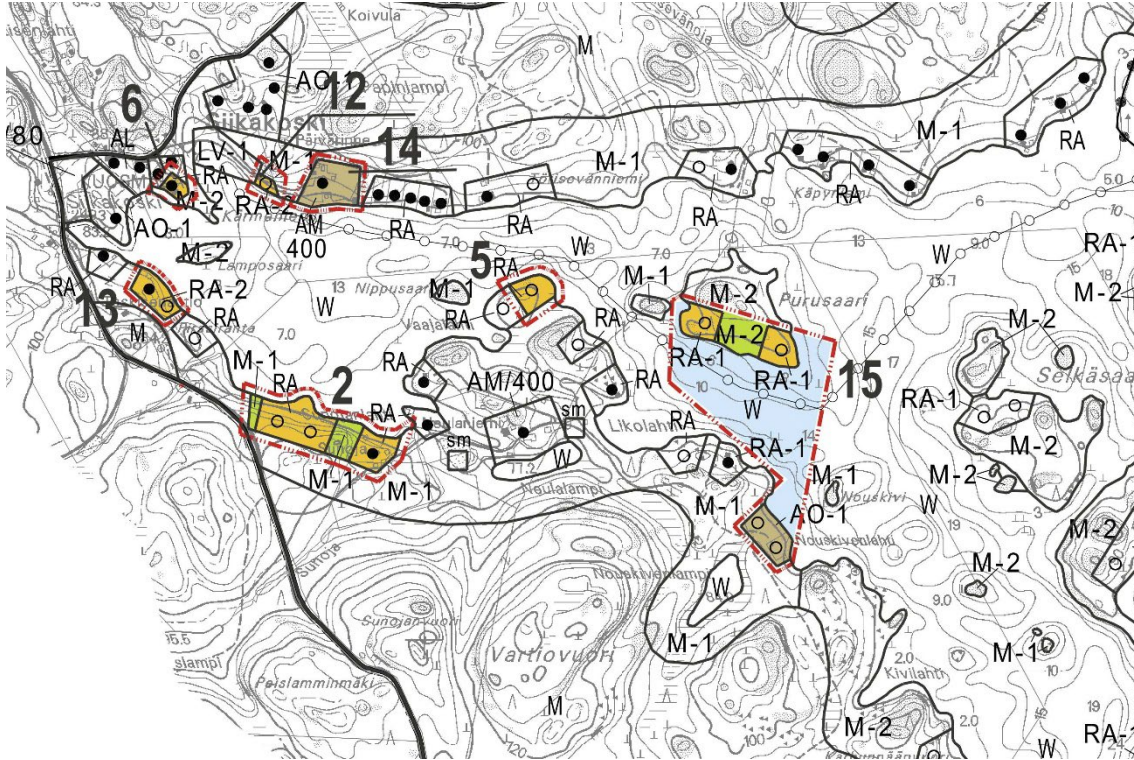

Muutettu rantayleiskaava

