


Luonterin rantayleiskaavan muutokset 2024

15.3.2024 14.41.09

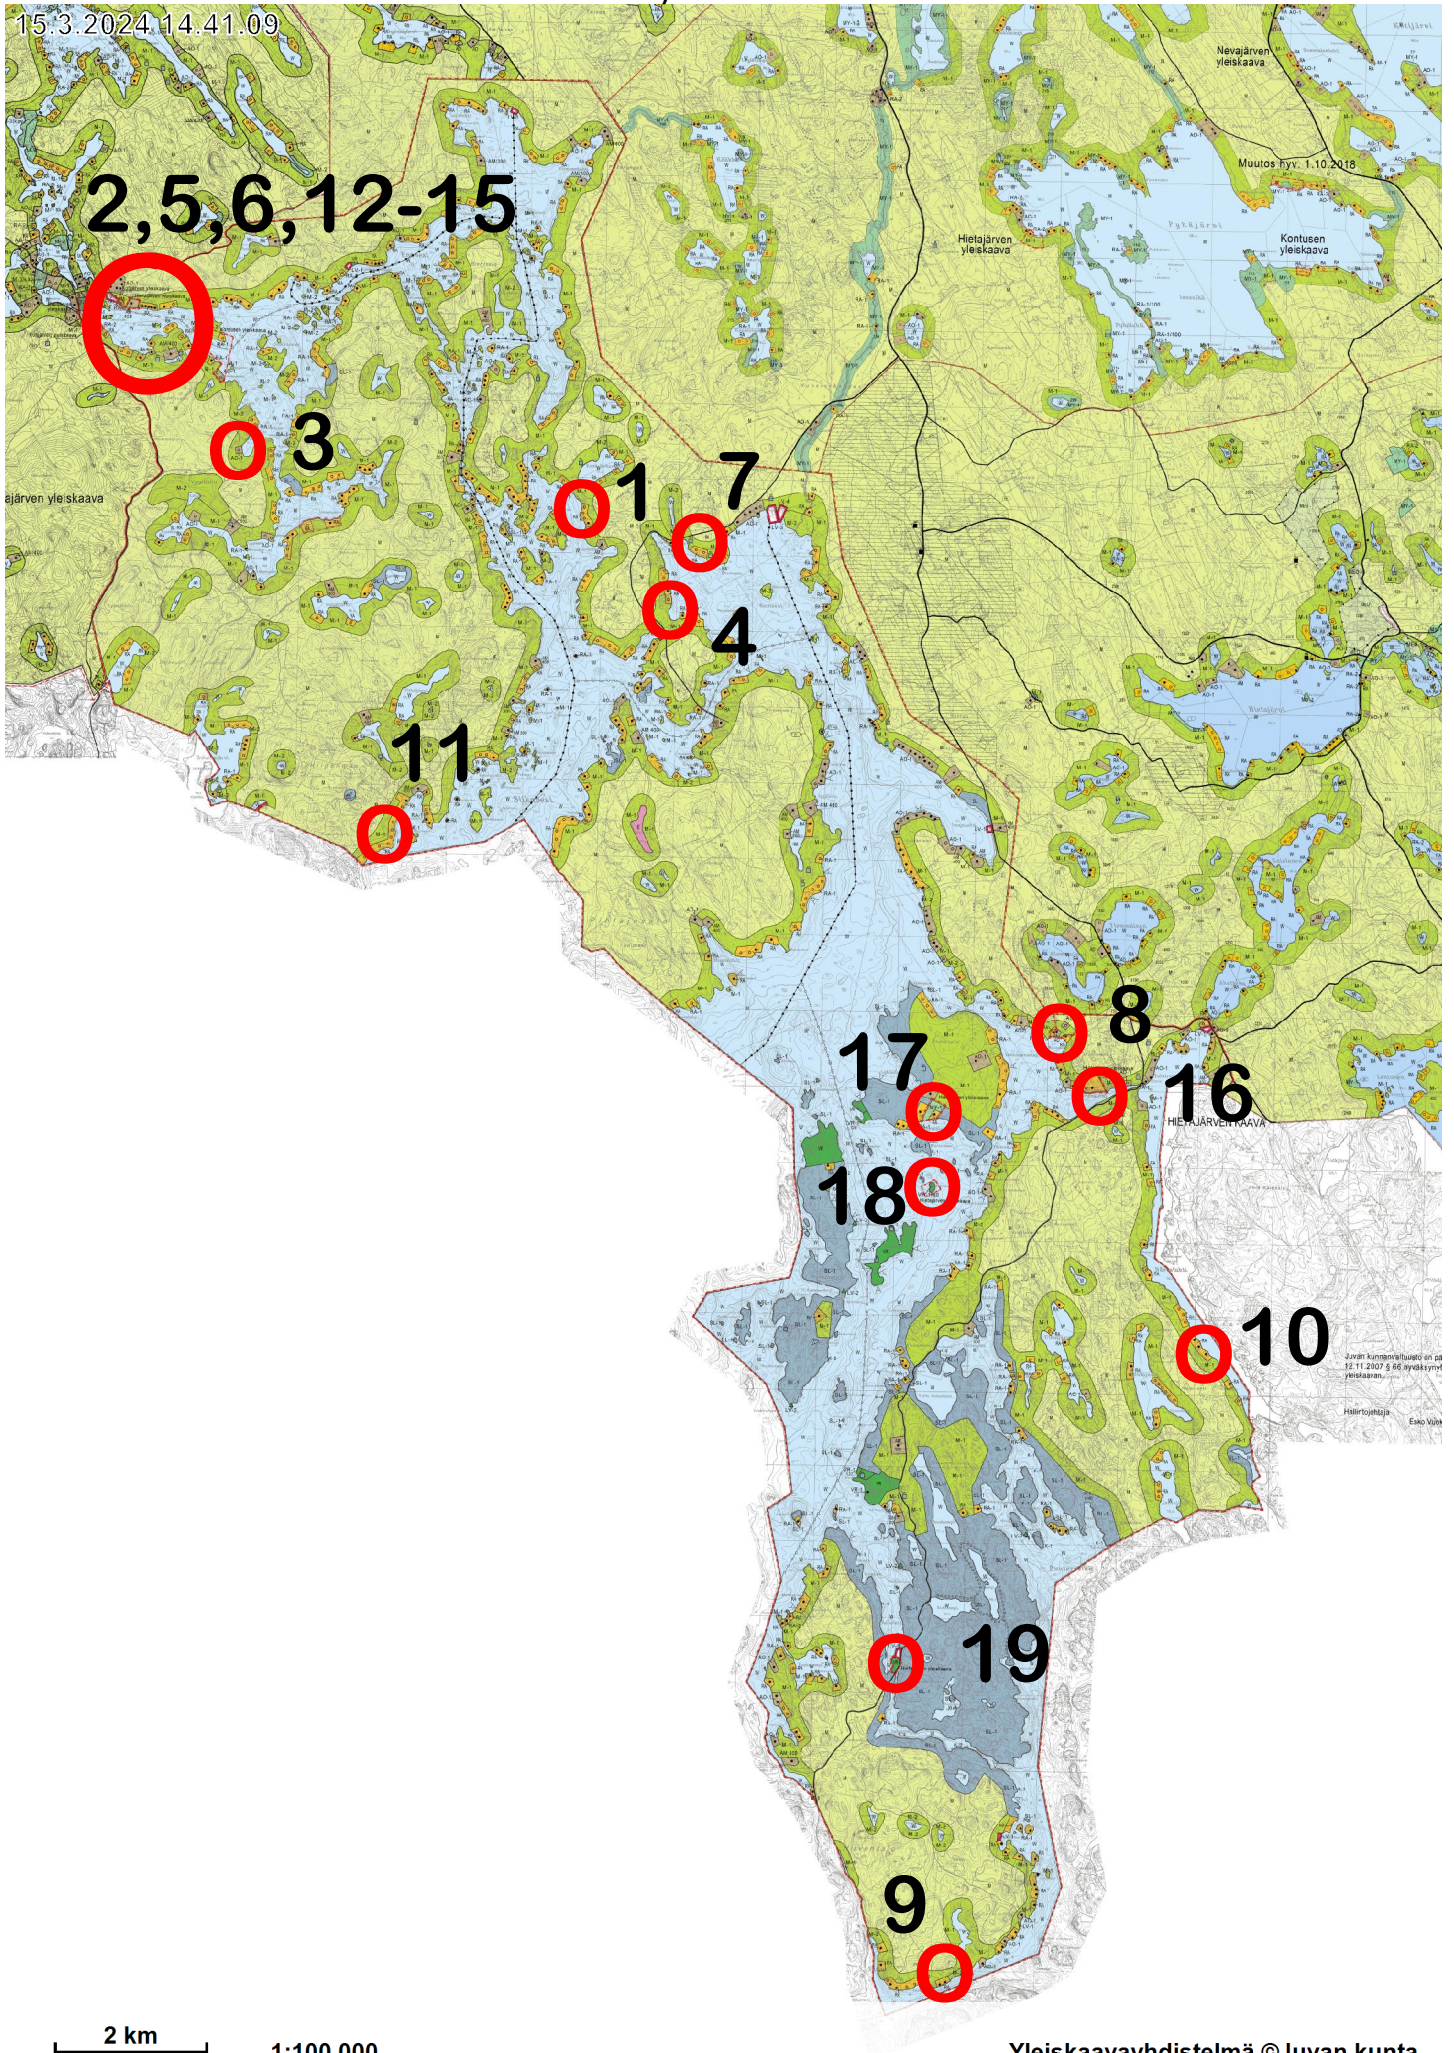

2 km

1:100 000

Yleiskaavayhdistelmä ©Juvan kunta