

NEVAJÄRVEN YLEIS- JA KYLÄYLEISKAAVAN MUUTOS, LUONNOS


KOHDE 1

9.12.2024

178-453-7-65 Kivikangas

Mittakaava 1:20 000

Poistuva yleiskaava

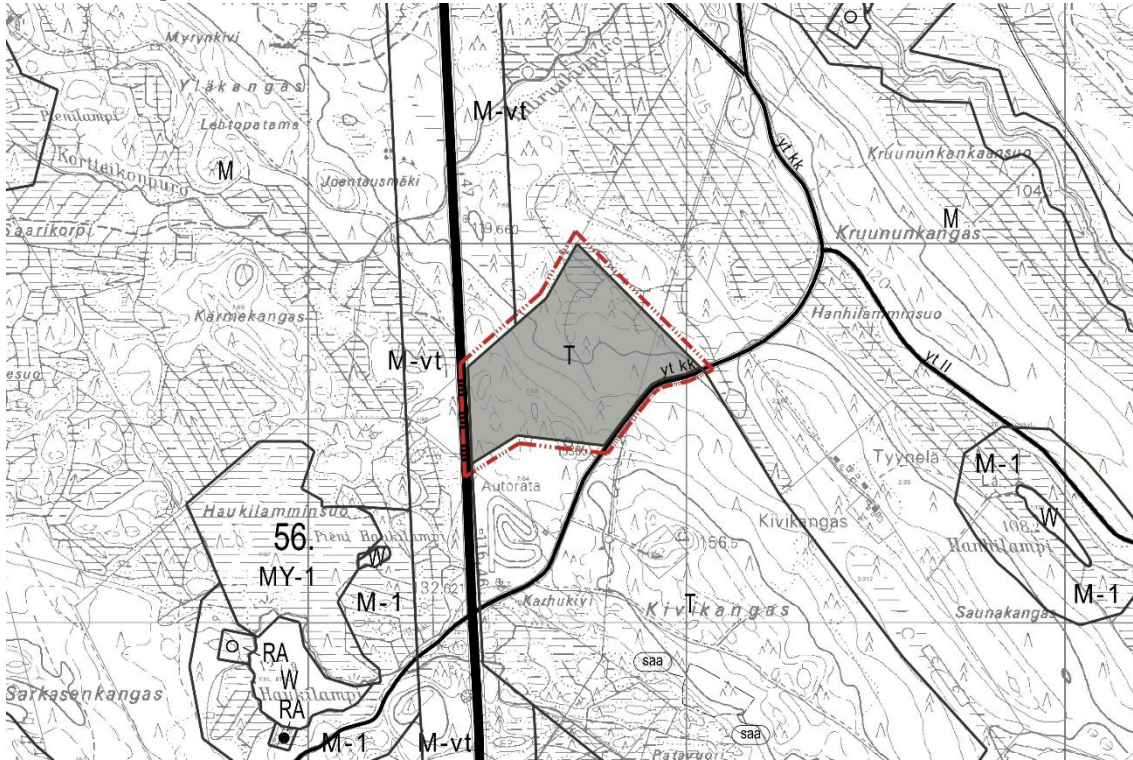

Muutettu yleiskaava

