

NEVAJÄRVEN YLEIS- JA KYLÄYLEISKAAVAN MUUTOS, LUONNOS


KOHDE 2

9.12.2024

178-434-2-97 Niemelä

Mittakaava 1:20 000

Poistuva yleiskaava

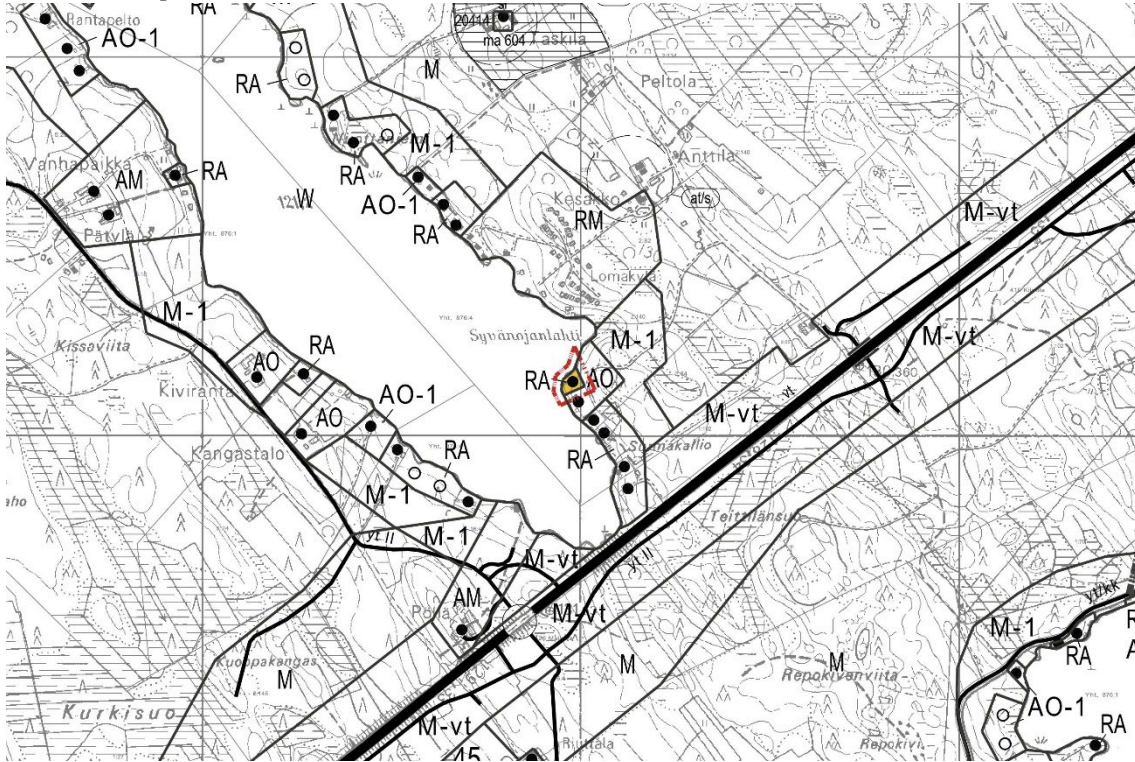

Muutettu yleiskaava

