

NEVAJÄRVEN YLEIS- JA KYLÄYLEISKAAVAN MUUTOS, LUONNOS


KOHDE 3

9.12.2024

178-406-6-26 Nevanranta

Mittakaava 1:20 000

Poistuva yleiskaava

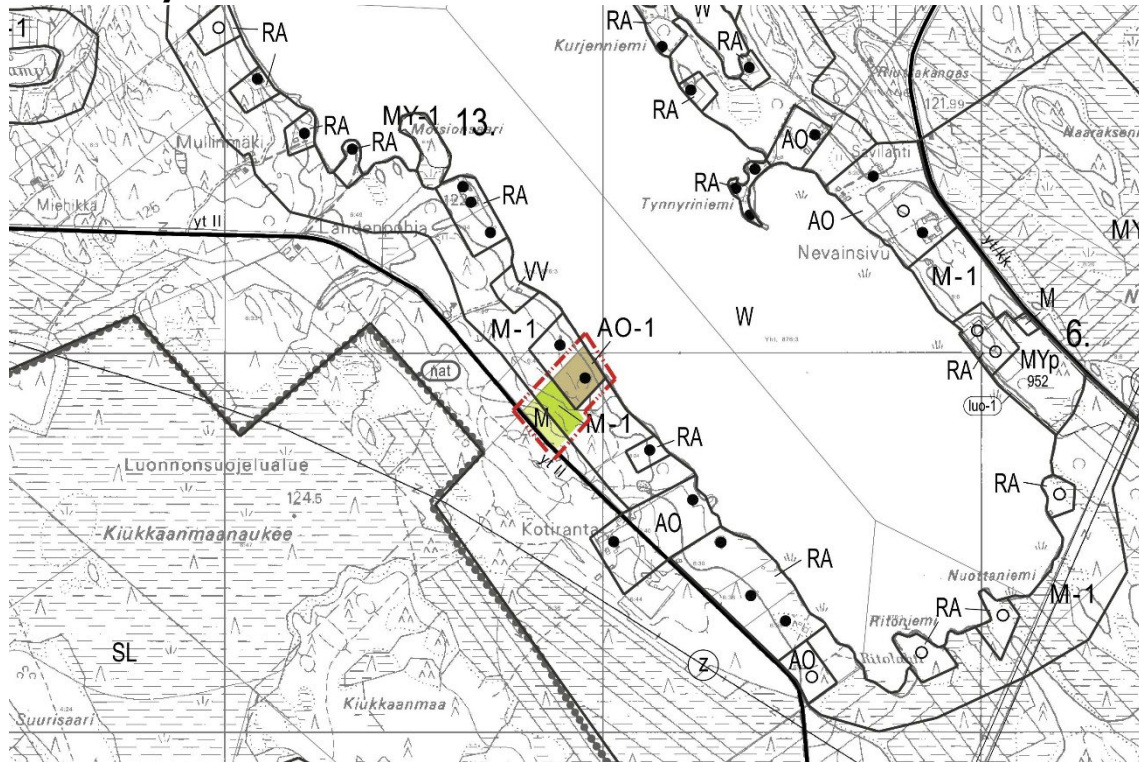

Muutettu yleiskaava

