


# Nevajärven yleis- ja kyläleiskaavan muutokset 2024

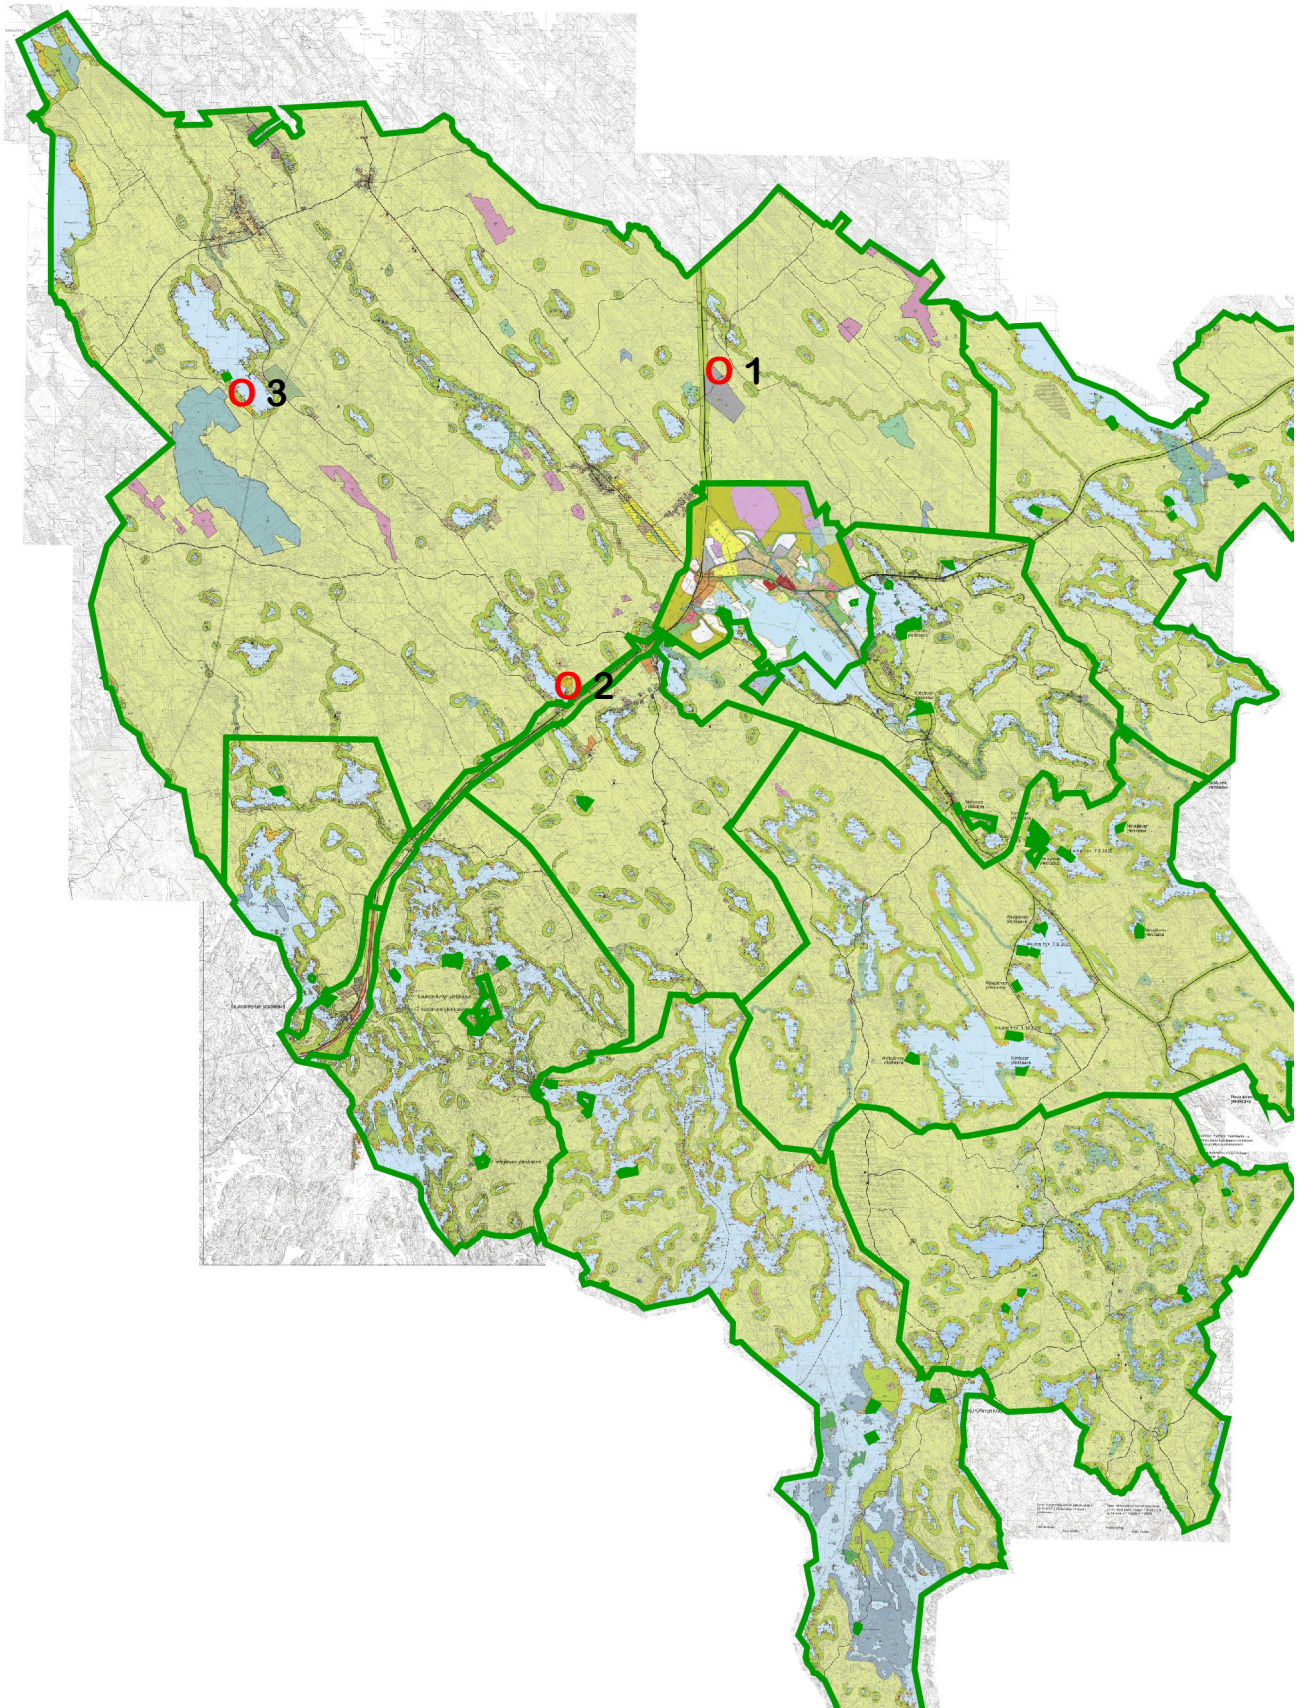

10 km

1:250 000

Yleiskaavayhdistelmä, Yleiskaavarajat ja -määräykset ©Juven kunta