

RAUTJÄRVEN YLEISKAAVAN MUUTOS, LUONNOS


KOHDE 1

9.12.2024

178-409-1-179 Haukiniemi

MITTAKAAVA 1: 20 000

Poistuva yleiskaava

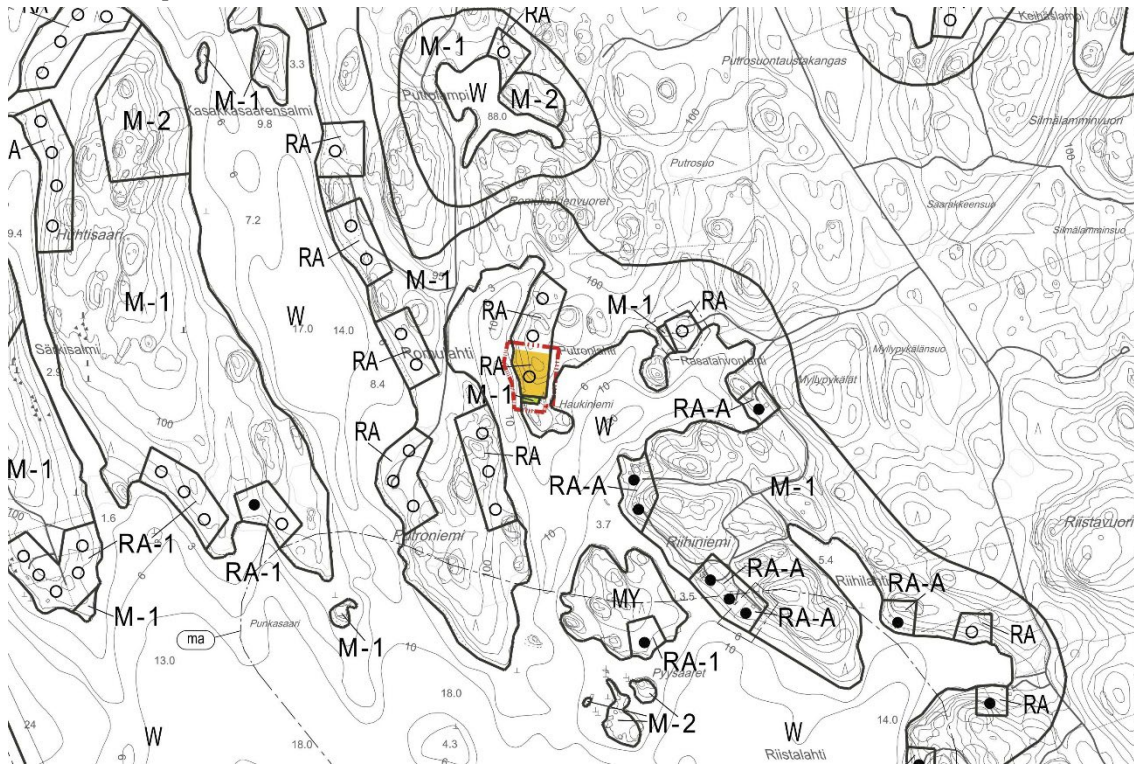

Muutettu yleiskaava

