

RAUTJÄRVEN YLEISKAAVAN MUUTOS, LUONNOS


KOHDE 10

9.12.2024

178-442-3-9 Saarela

MITTAKAAVA 1: 20 000

Ote voimassa olevasta kaavasta

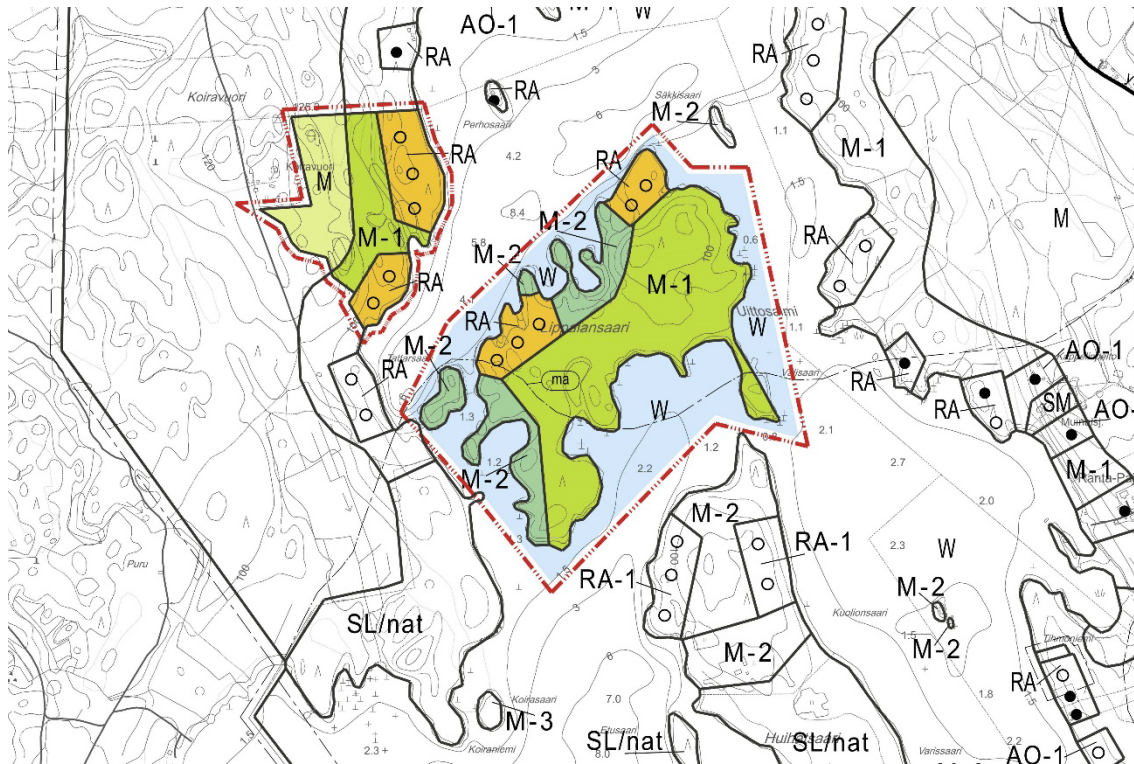

Muutos kaavaan

