

RAUTJÄRVEN YLEISKAAVAN MUUTOS, LUONNOS


KOHDE 11

9.12.2024

178-442-1-106 Tihmoniemi

MITTAKAAVA 1: 20 000

Poistuva yleiskaava

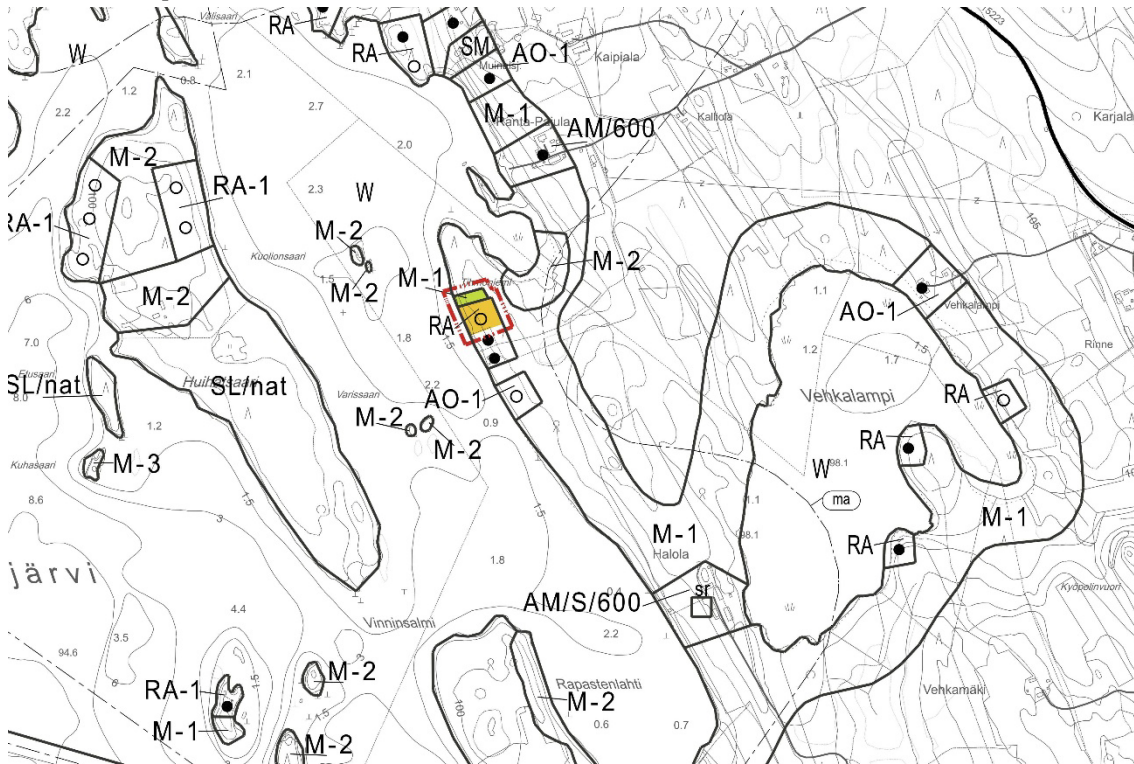

Muutettu yleiskaava

