

RAUTJÄRVEN YLEISKAAVAN MUUTOS, LUONNOS


KOHDE 12

9.12.2024

178-409-1-138 Kiviranta

MITTAKAAVA 1: 20 000

Ote voimassa olevasta kaavasta

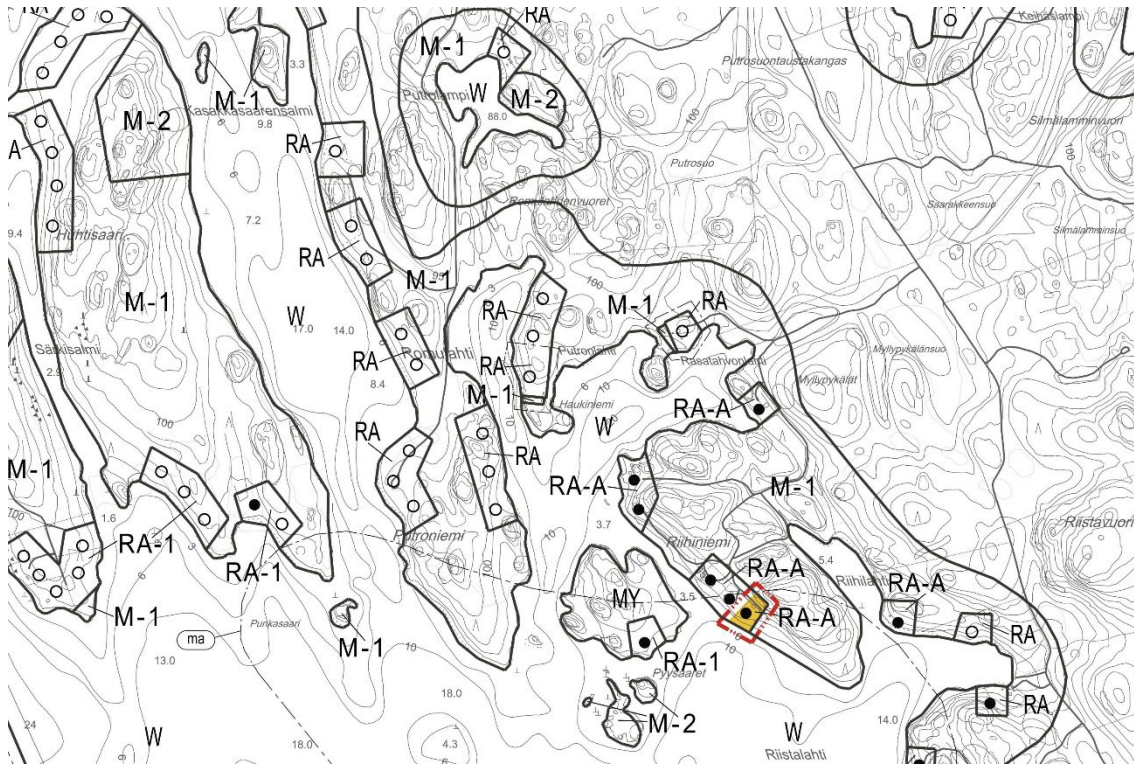

Muutos kaavaan

