

# RAUTJÄRVEN YLEISKAAVAN MUUTOS, LUONNOS


KOHDE 13

9.12.2024

178-422-1-145 Puolen hehtaarin metsä, 178-422-1-109 Hakola

MITTAKAAVA 1: 20 000

## Ote voimassa olevasta kaavasta

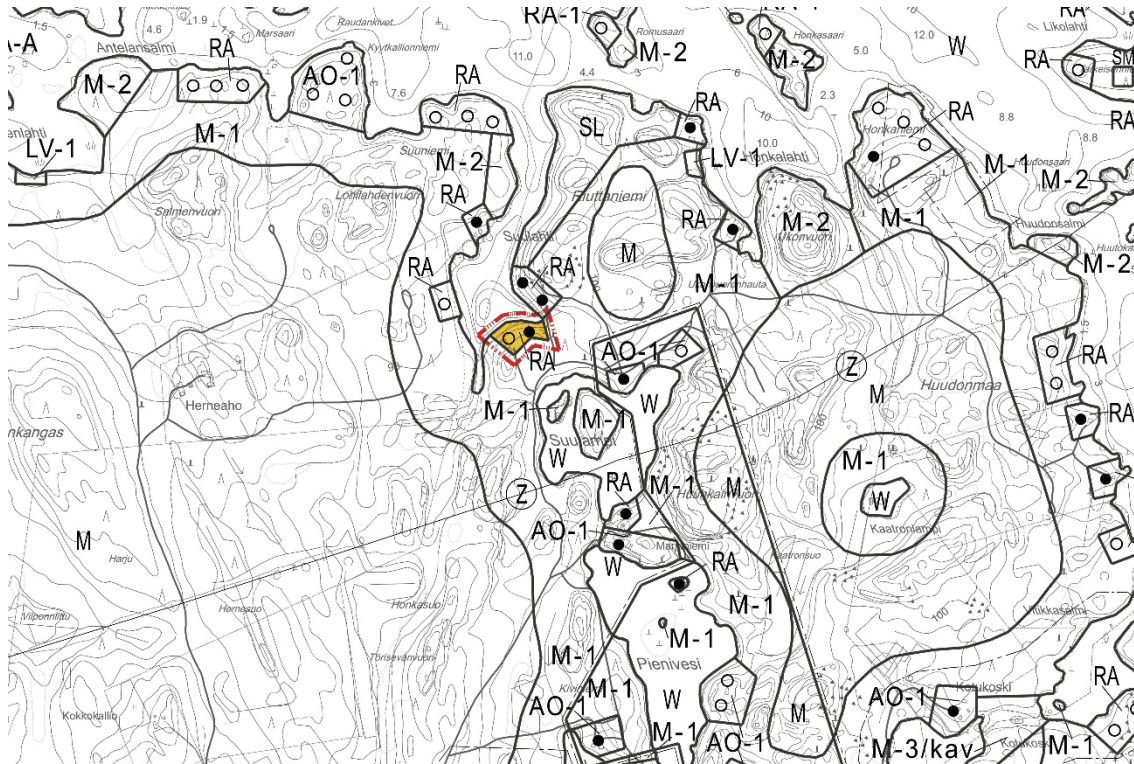

## Muutos kaavaan

