

# RAUTJÄRVEN YLEISKAAVAN MUUTOS, LUONNOS


KOHDE 15

9.12.2024

178-426-2-51 Lammasniemi

MITTAKAAVA 1 : 20 000

## Poistuva yleiskaava

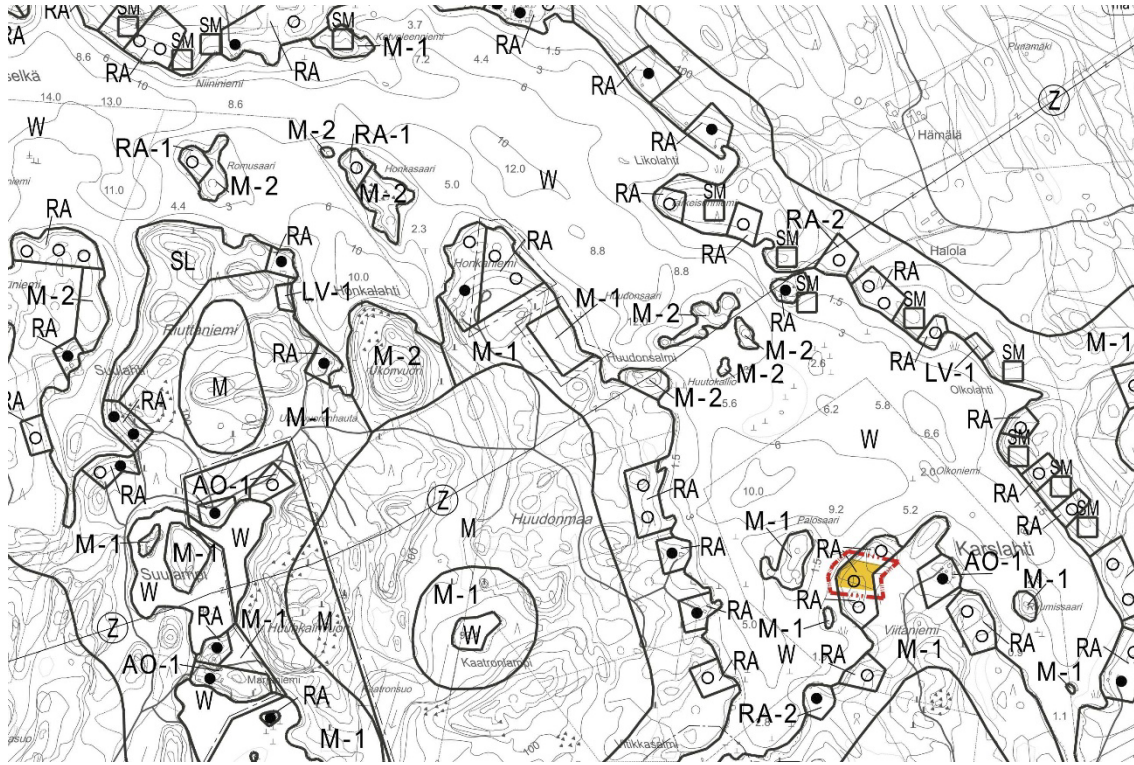

## Muutettu yleiskaava

