

RAUTJÄRVEN YLEISKAAVAN MUUTOS, LUONNOS


KOHDE 16

9.12.2024

178-402-2-30 Kangasranta

MITTAKAAVA 1: 20 000

Poistuva yleiskaava

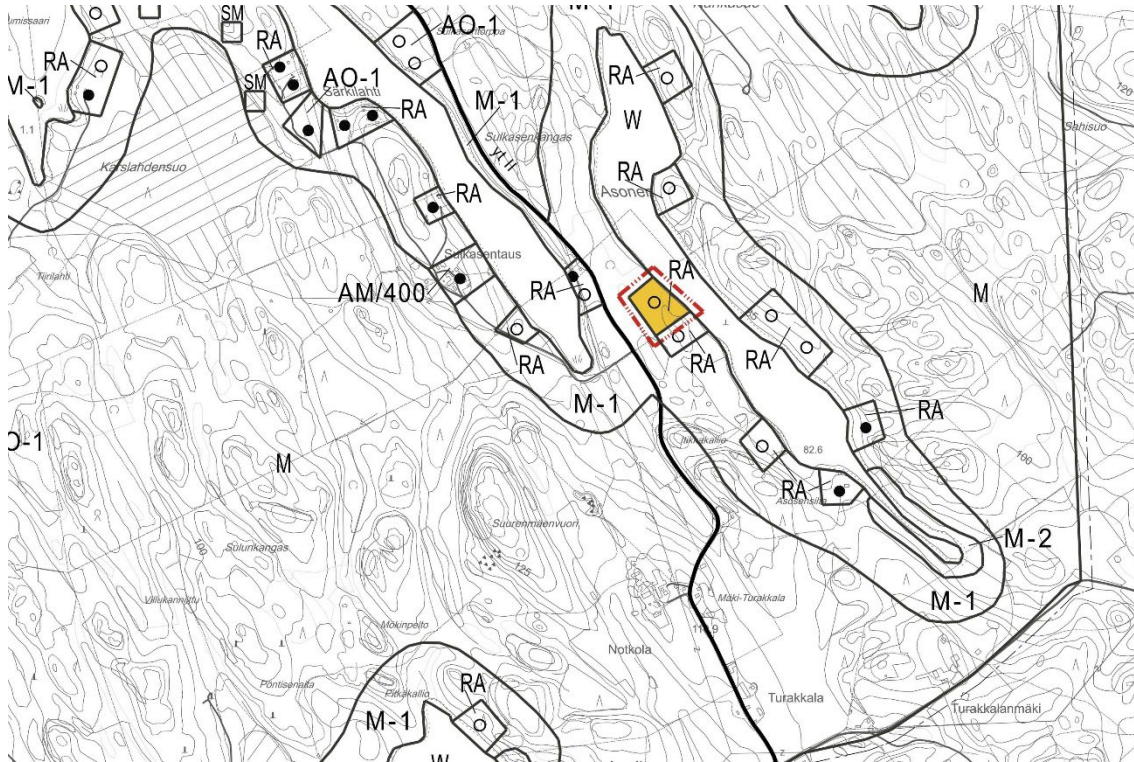

Muutettu yleiskaava

