

RAUTJÄRVEN YLEISKAAVAN MUUTOS, LUONNOS


KOHDE 2

9.12.2024

178-409-1-148 Kallioniemi

MITTAKAAVA 1: 20 000

Ote voimassa olevasta kaavasta

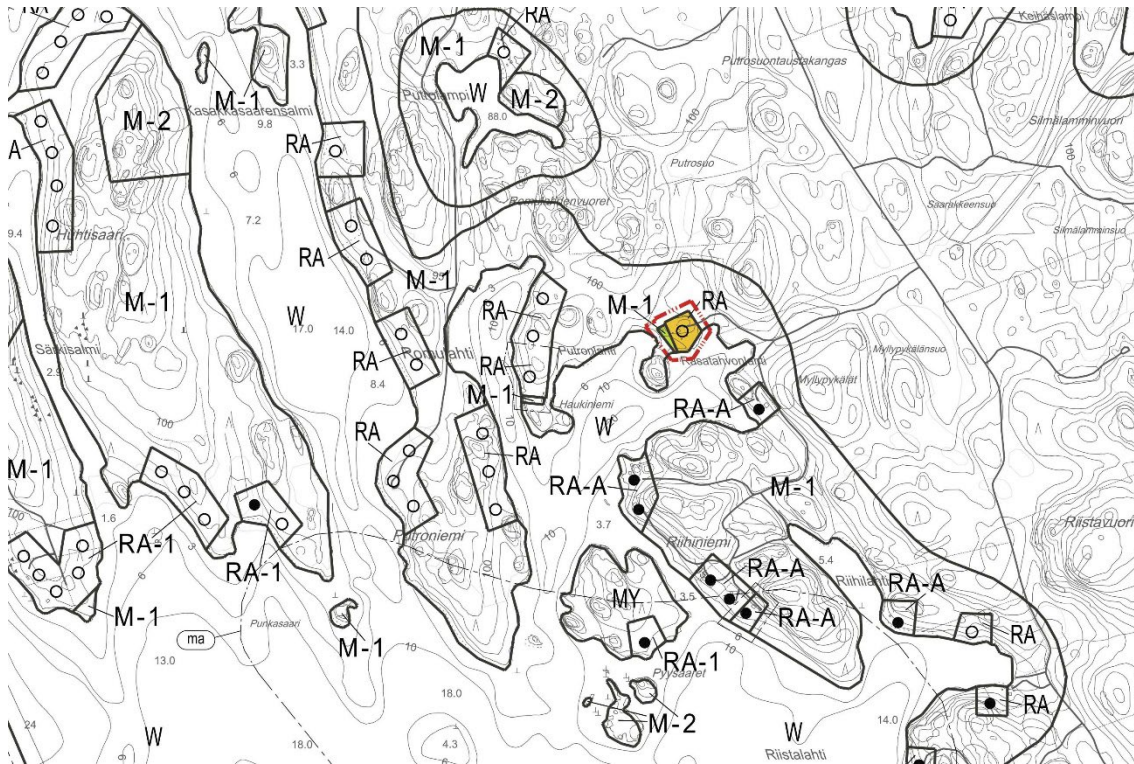

Muutos kaavaan

