


9.12.2024

useita kiinteistöjä

MITTAKAAVA 1: 20 000

Poistuva yleiskaava

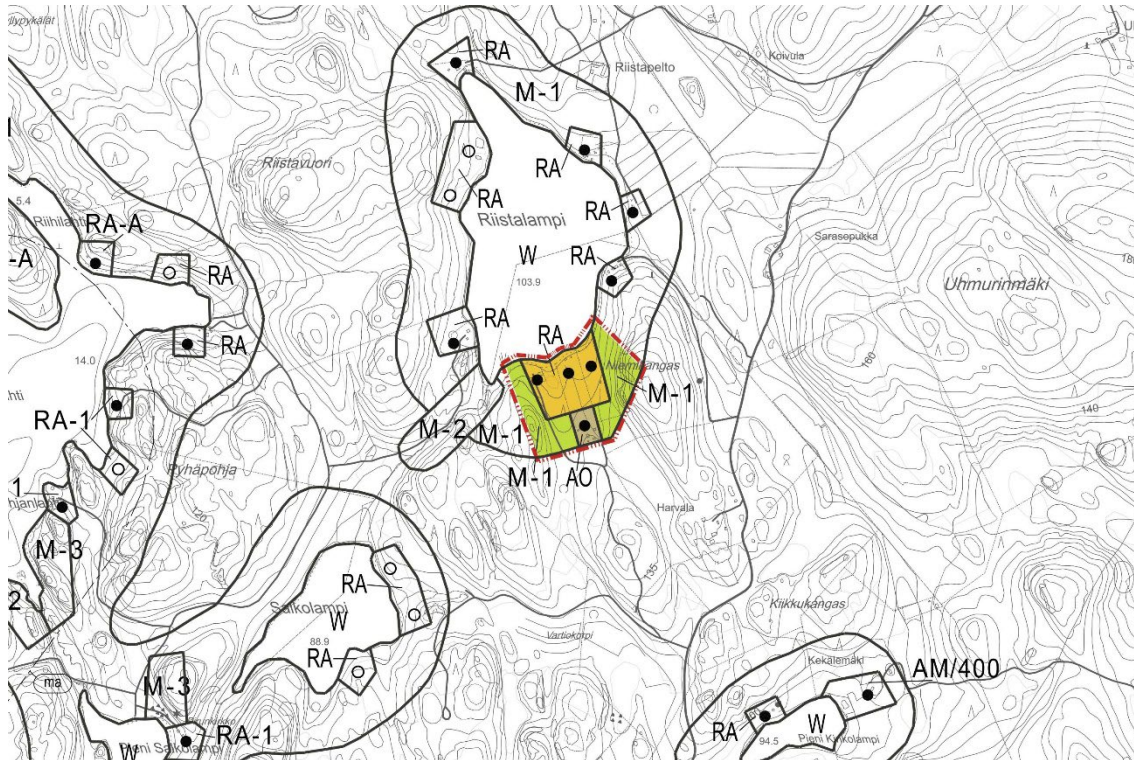

Muutettu yleiskaava

