

RAUTJÄRVEN YLEISKAAVAN MUUTOS, LUONNOS


KOHDE 3

9.12.2024

178-409-1-148 Honkaniemi

MITTAKAAVA 1: 20 000

Poistuva yleiskaava

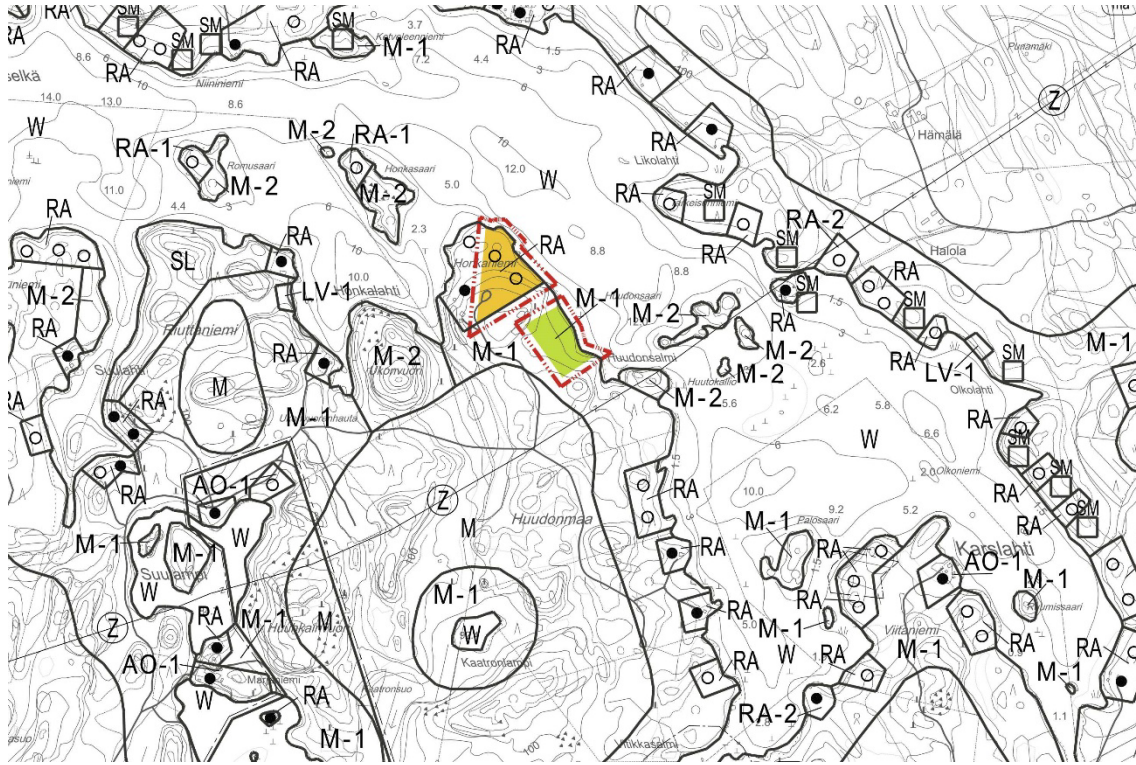

Muutettu yleiskaava

