

RAUTJÄRVEN YLEISKAAVAN MUUTOS, LUONNOS


KOHDE 4

9.12.2024

178-422-1-81 Huuhkanharju

MITTAKAAVA 1: 20 000

Poistuva rantayleiskaava

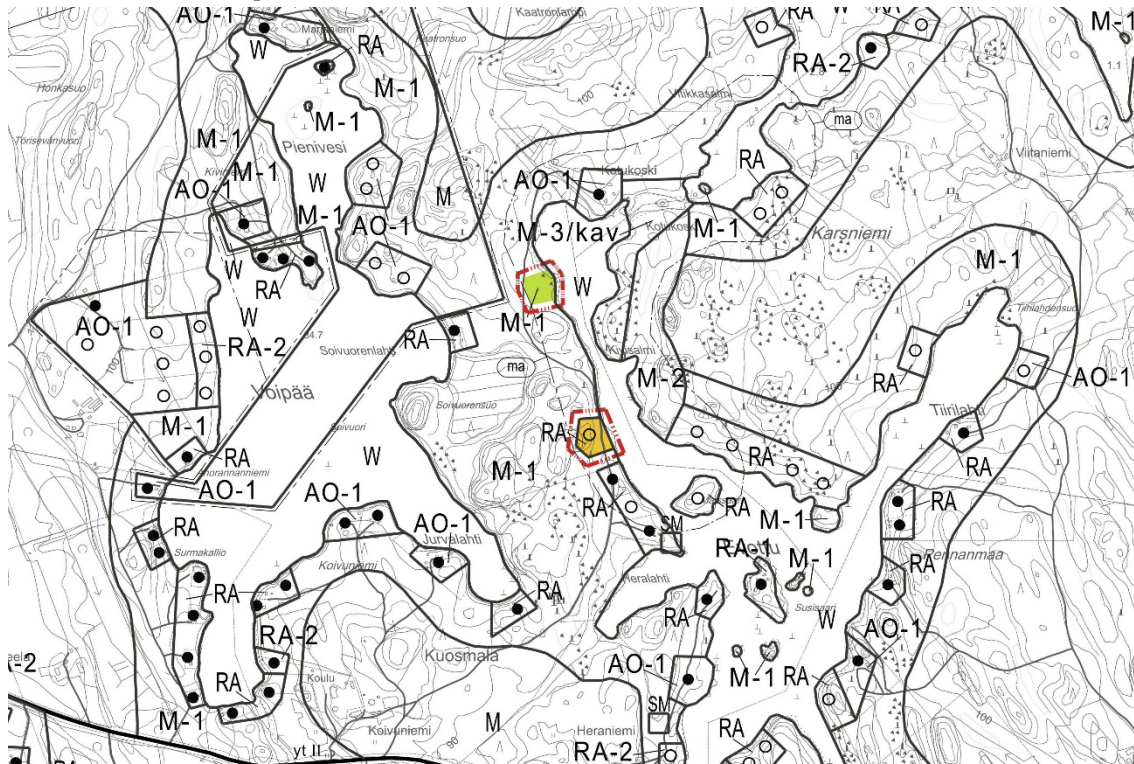

Muutettu yleiskaava

