

RAUTJÄRVEN YLEISKAAVAN MUUTOS, LUONNOS


Kohteet 6 ja 21

9.12.2024

Kohde 6 178-442-1-56 Maikonsaari ja kohde 21 178-442-1-122 Riihelä

MITTAKAAVA 1 : 20 000

Ote voimassa olevasta kaavasta

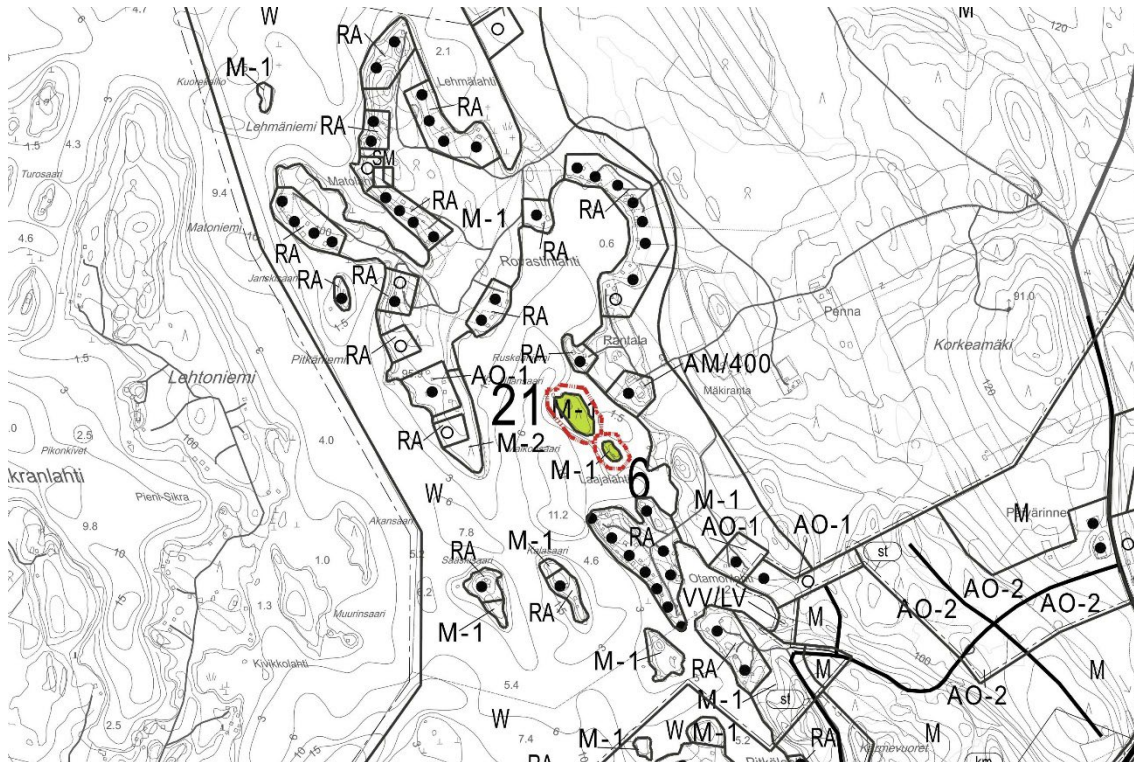

Muutos kaavaan

