

RAUTJÄRVEN YLEISKAAVAN MUUTOS, LUONNOS


KOHDE 7

9.12.2024

178-433-3-106 Kalliokärki

MITTAKAAVA 1: 20 000

Ote voimassa olevasta kaavasta

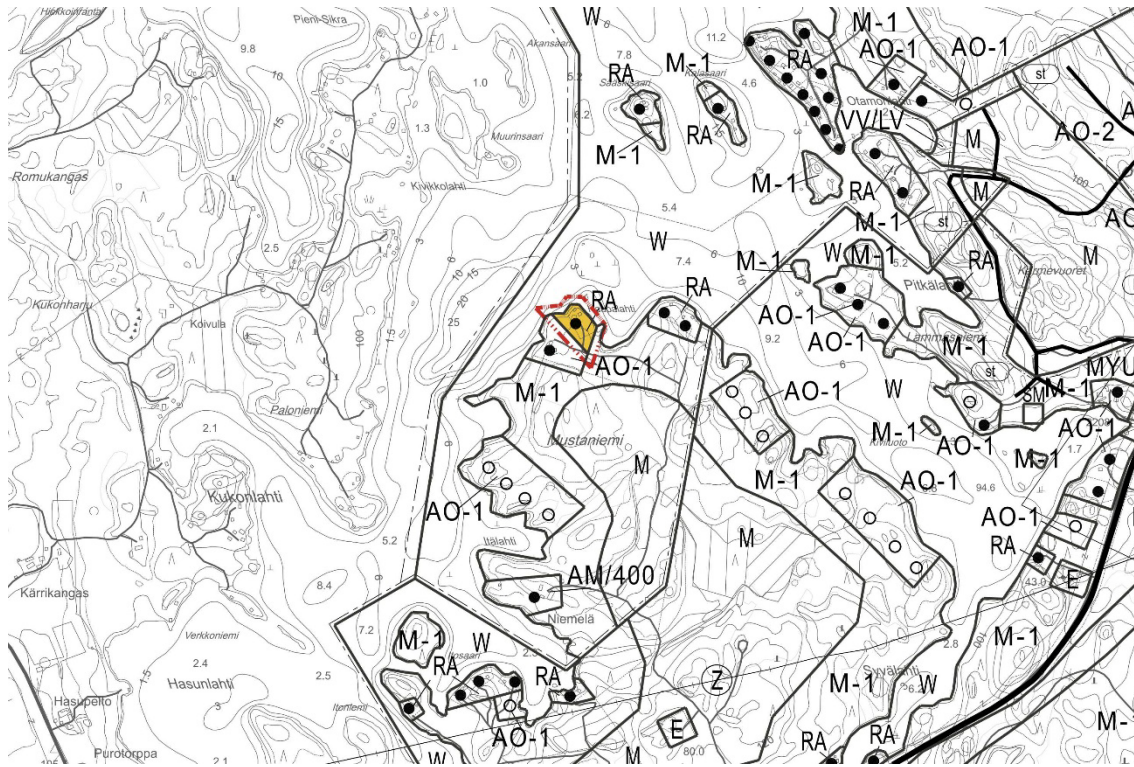

Muutos kaavaan

