

# RAUTJÄRVEN YLEISKAAVAN MUUTOS, LUONNOS


KOHDE 9

9.12.2024

178-409-1-185 Pirssiranta

MITTAKAAVA 1: 20 000

## Ote voimassa olevasta kaavasta

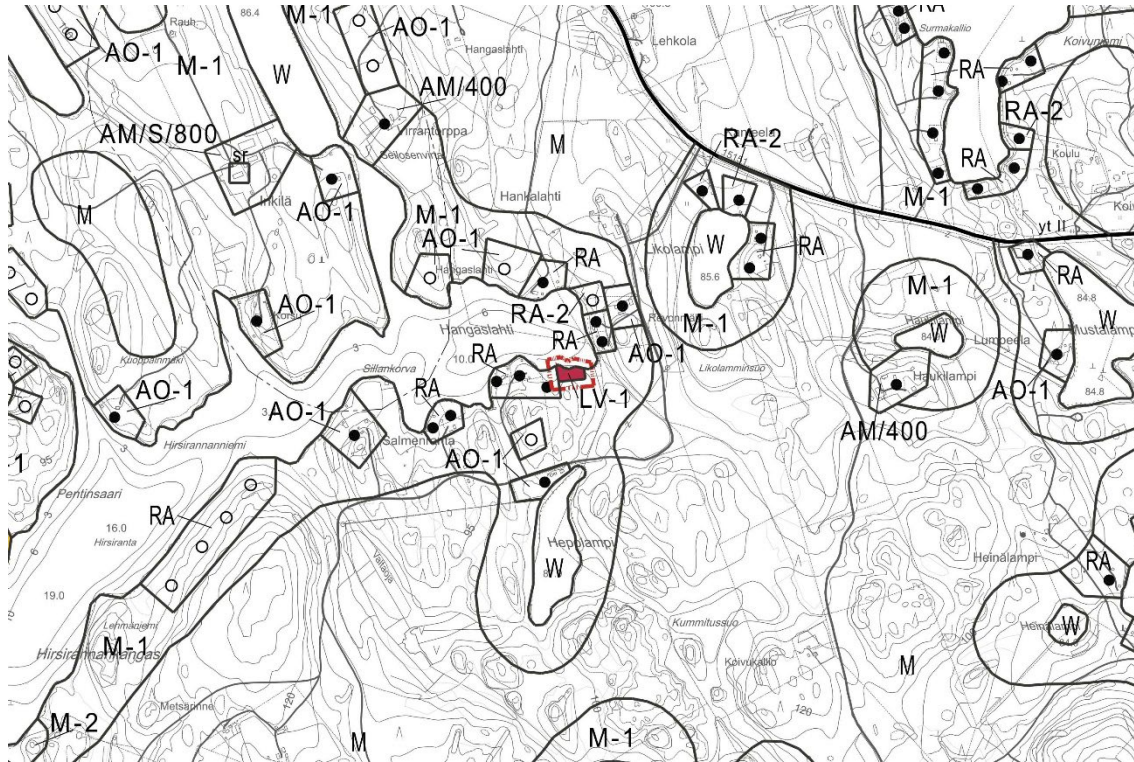

## Muutos kaavaan

