


Rautjärven yleiskaavan muutokset 2024

16.4.2024 9:15.13

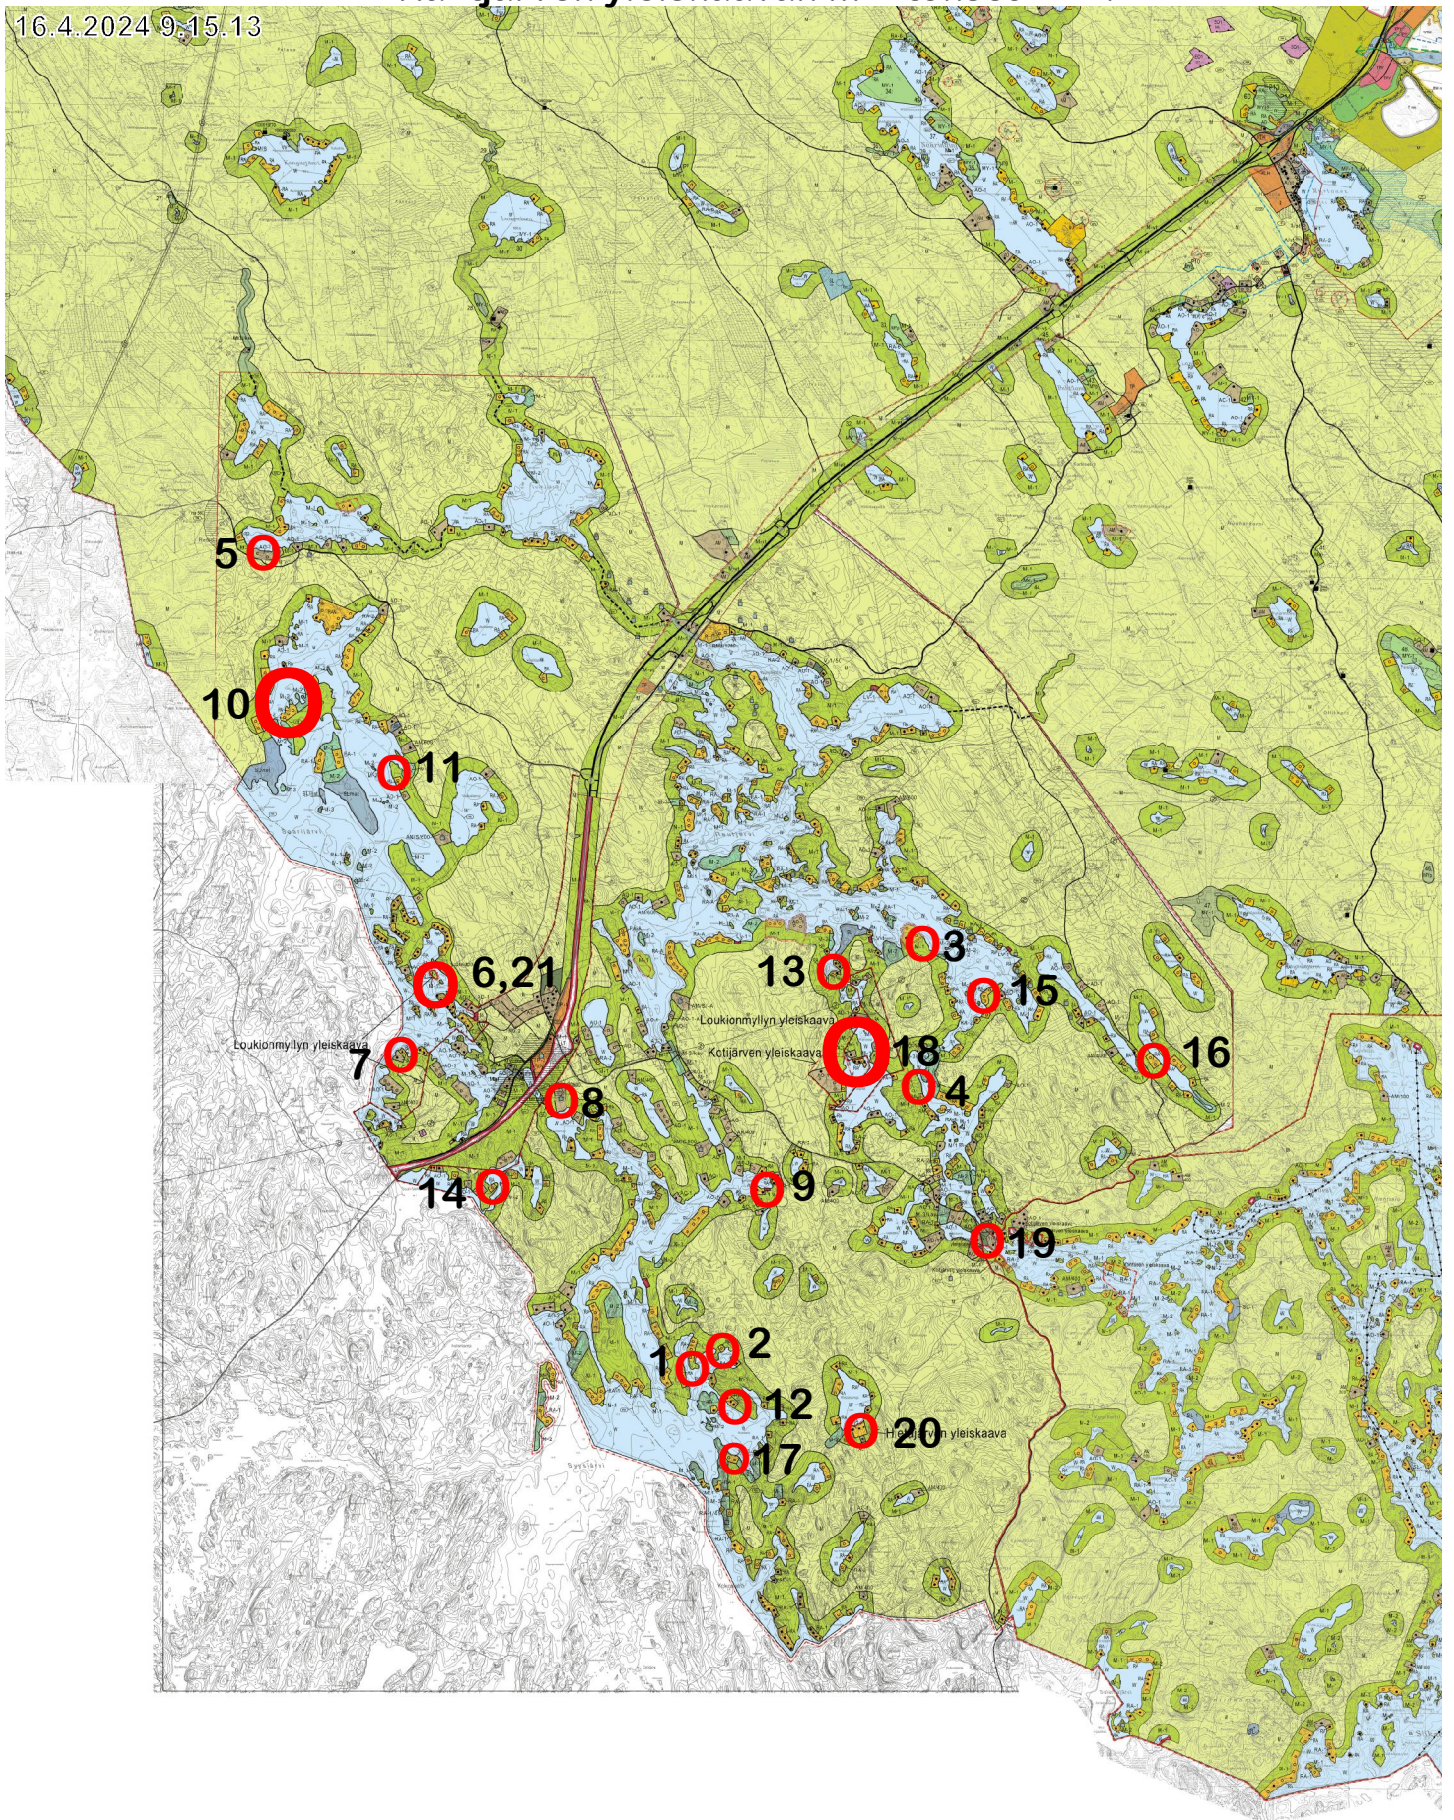

2 km

1:100 000

Yleiskaavayhdistelmä ©Juven kunta